


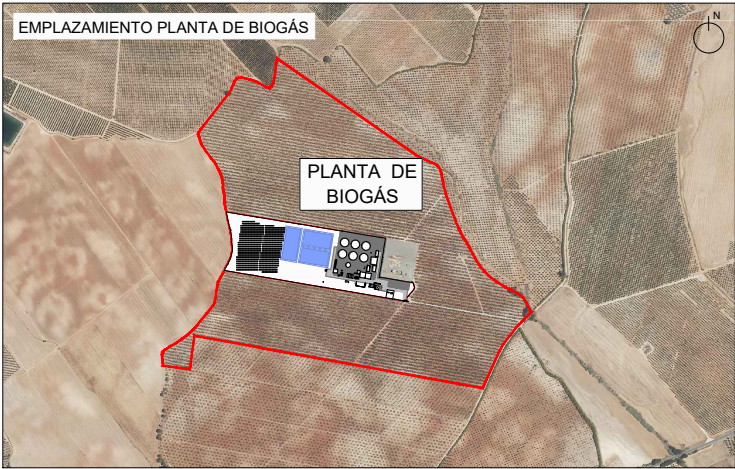


S/E



S/E




Escala 1:15.000

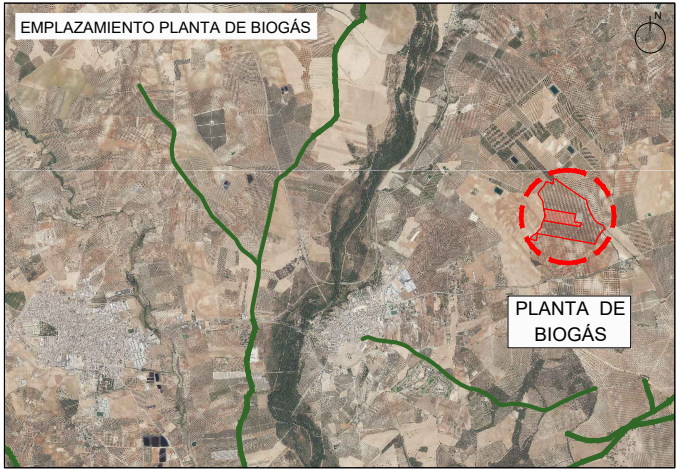


Escala 1:75.000

PLANTA DE BIOGÁS DE BENACAZÓN			Número de plano:
SITUACIÓN			1
Escala:	Fecha:	Ubicación:	AGR BIOGAS SA
INDICADAS	Mayo 2024	Benacazón (Sevilla)	

Puede verificar la integridad de este documento mediante la lectura del código QR adjunto o mediante el acceso a la dirección https://ws050.juntadeandalucia.es:443/verificarFirma/ indicando el código de VERIFICACIÓN				
FIRMADO POR	JESUS MARIA SANCHEZ GONZALEZ		25/03/2026	
VERIFICACIÓN	PEGVEQPMES3TS2CBVLCQC58YSKQQBX		PÁG. 1/17	

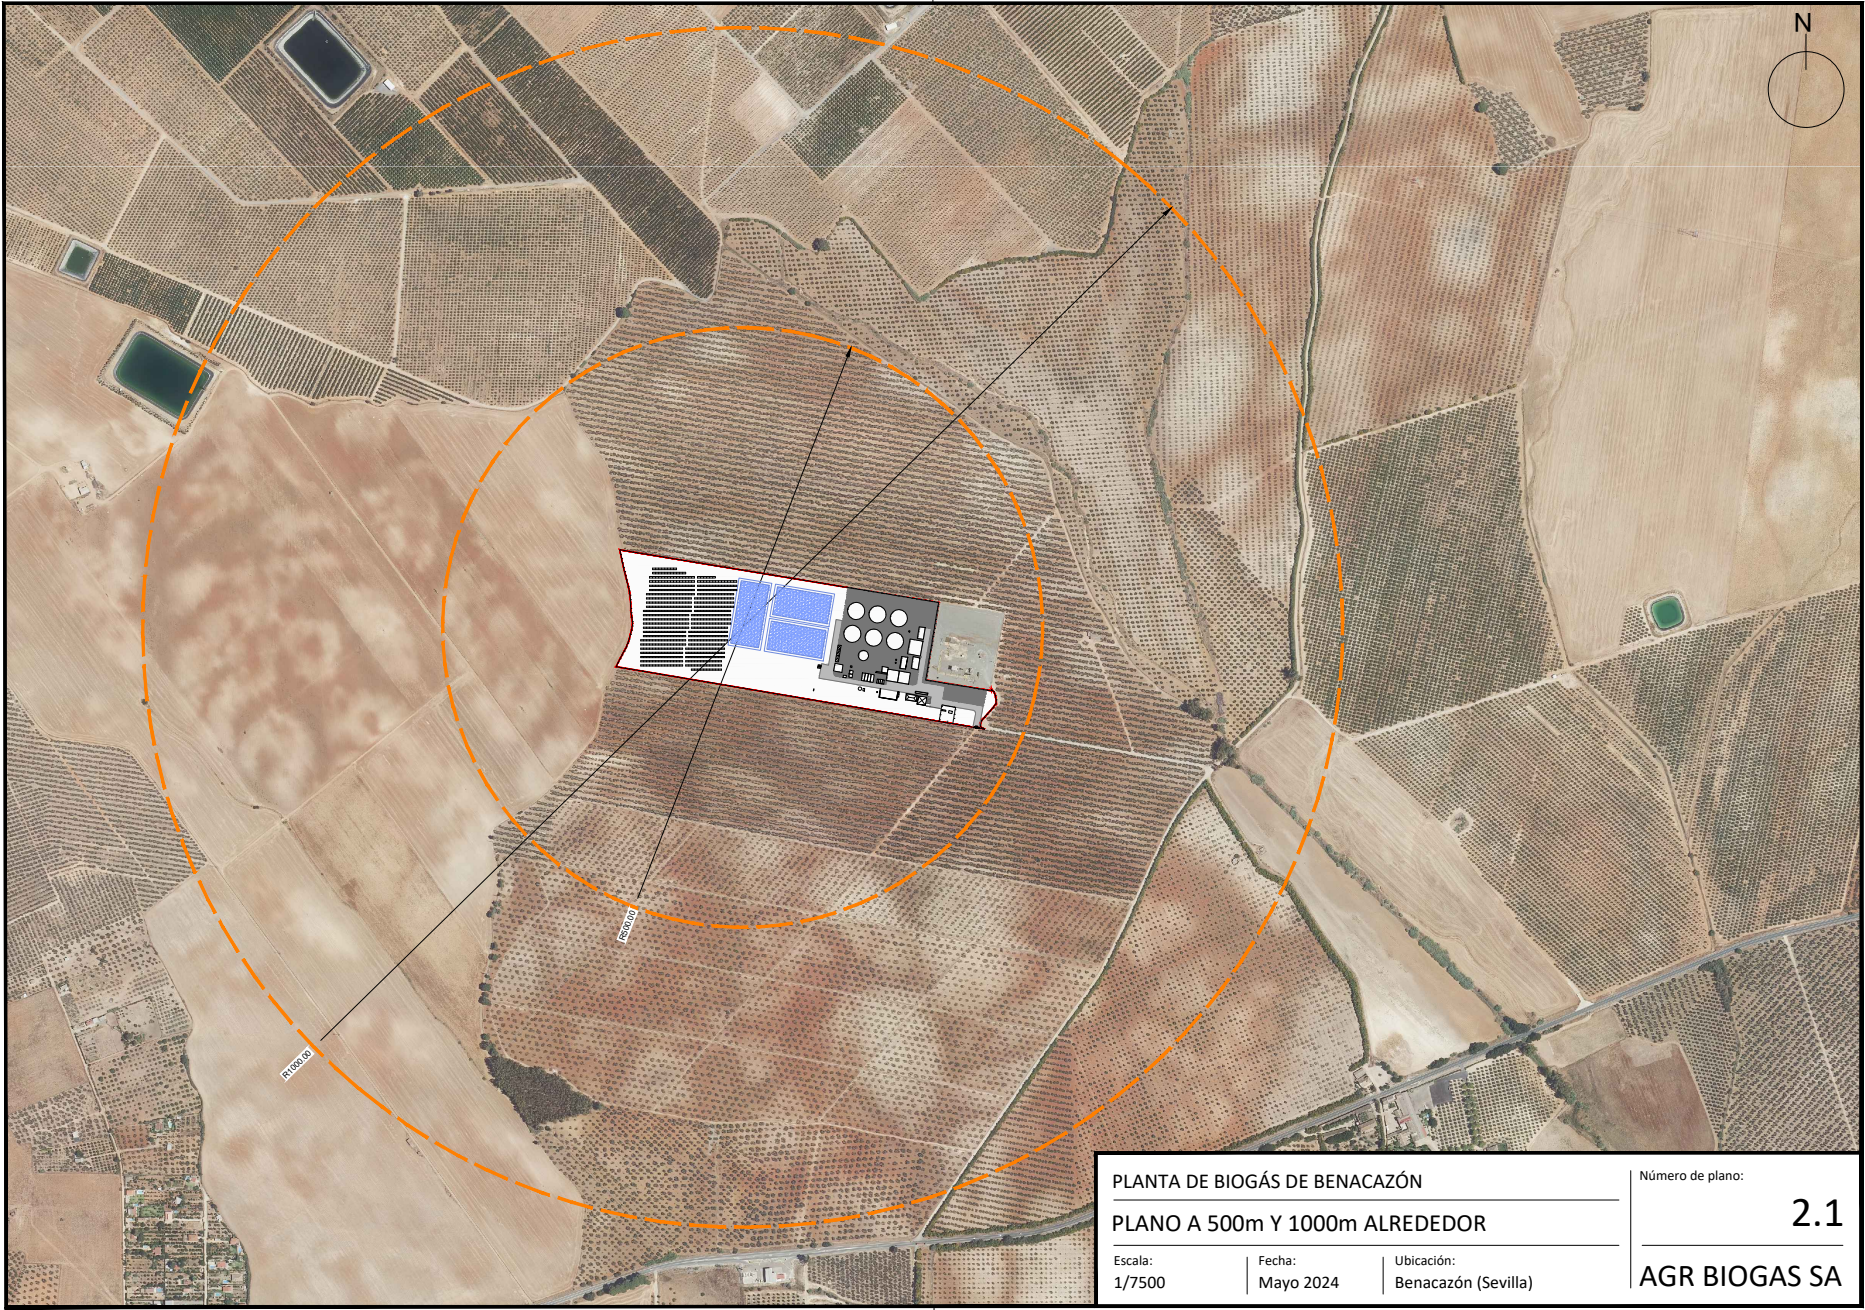

Puede verificar la integridad de este documento mediante la lectura del código QR adjunto o mediante el acceso a la dirección https://ws050.juntadeandalucia.es:443/verificarFirma/ indicando el código de VERIFICACIÓN			
FIRMADO POR	JESUS MARIA SANCHEZ GONZALEZ	25/03/2026	
VERIFICACIÓN	PEGVEQPMES3TS2CBVLCQC58YSKQQBX	PÁG. 2/17	

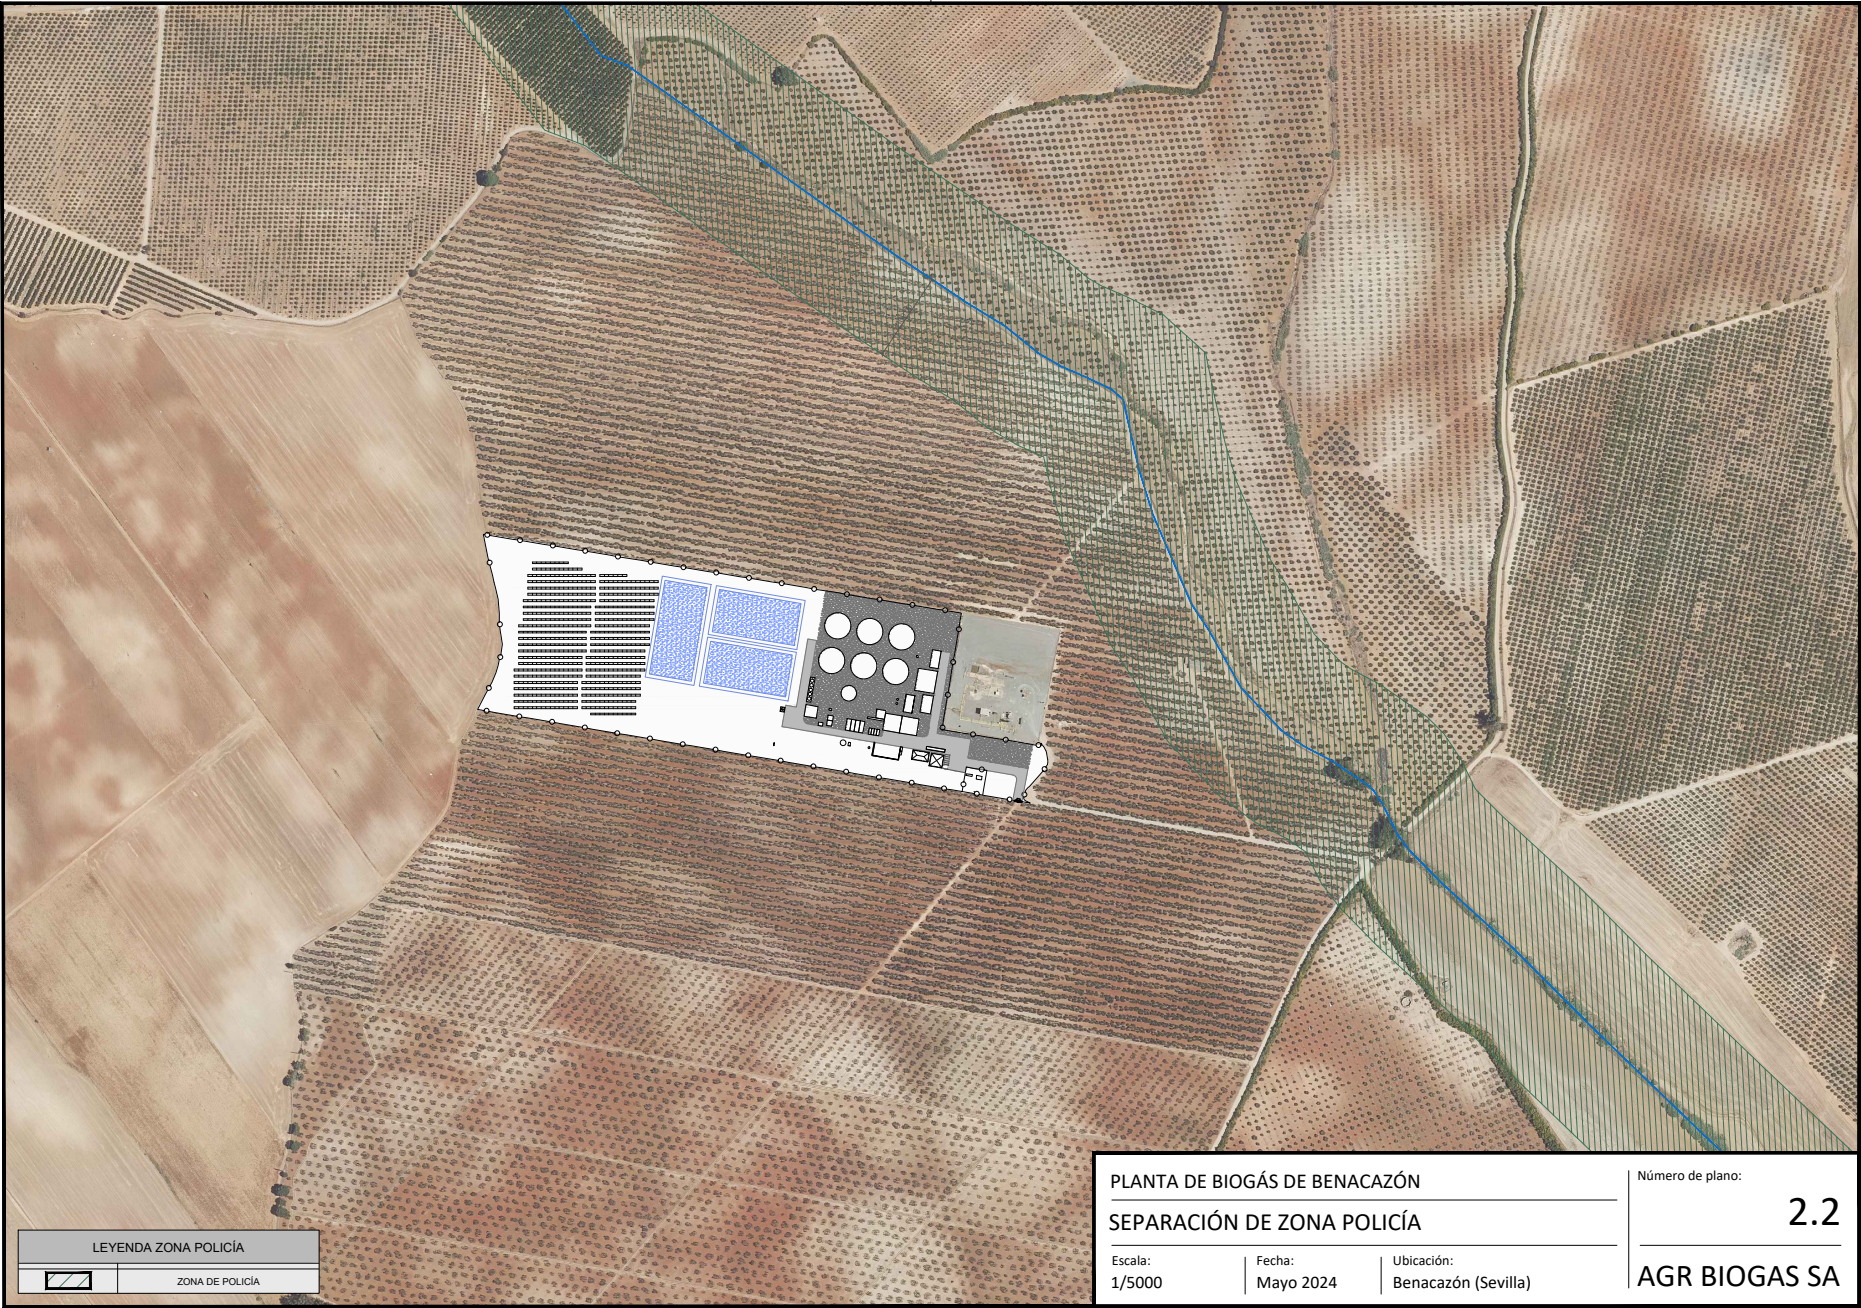

LEYENDA ZONA POLICÍA

ZONA DE POLICÍA

PLANTA DE BIOGÁS DE BENACAZÓN

SEPARACIÓN DE ZONA POLICÍA

Escala:
1/5000

Fecha:
Mayo 2024


Ubicación:
Benacazón (Sevilla)

Número de plano:


2.2

AGR BIOGAS SA


Puede verificar la integridad de este documento mediante la lectura del código QR adjunto o mediante el acceso a la dirección https://ws050.juntadeandalucia.es:443/verificarFirma/ indicando el código de VERIFICACIÓN			
FIRMADO POR	JESUS MARIA SANCHEZ GONZALEZ	25/03/2026	
VERIFICACIÓN	PEGVEQPMES3TS2CBVLCQC58YSKQQBX	PÁG. 3/17	

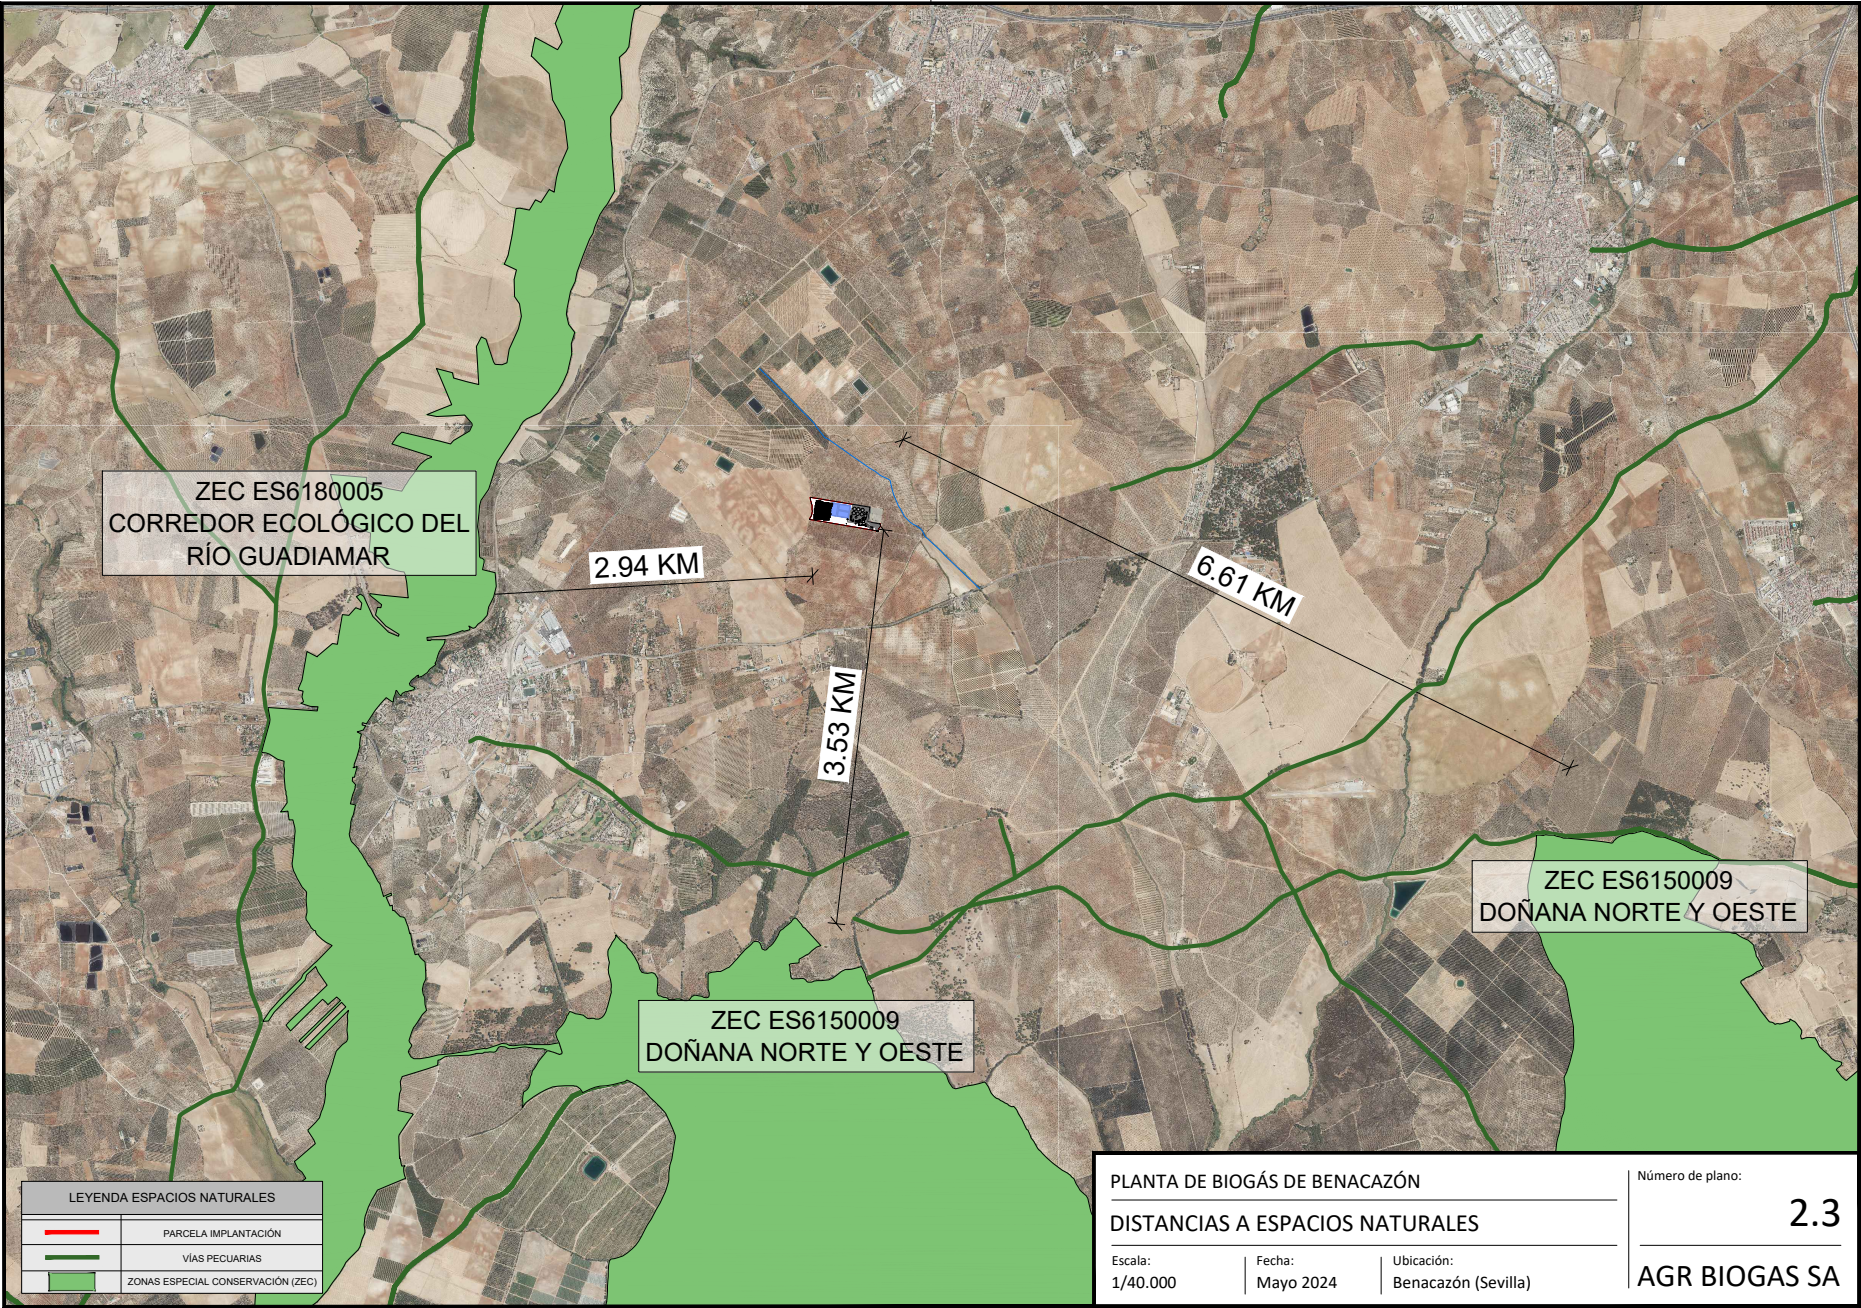


Puede verificar la integridad de este documento mediante la lectura del código QR adjunto o mediante el acceso a la dirección https://ws050.juntadeandalucia.es:443/verificarFirma/ indicando el código de VERIFICACIÓN			
FIRMADO POR	JESUS MARIA SANCHEZ GONZALEZ	25/03/2026	
VERIFICACIÓN	PEGVEQPMES3TS2CBVLCQC58YSKQQBX	PÁG. 4/17	

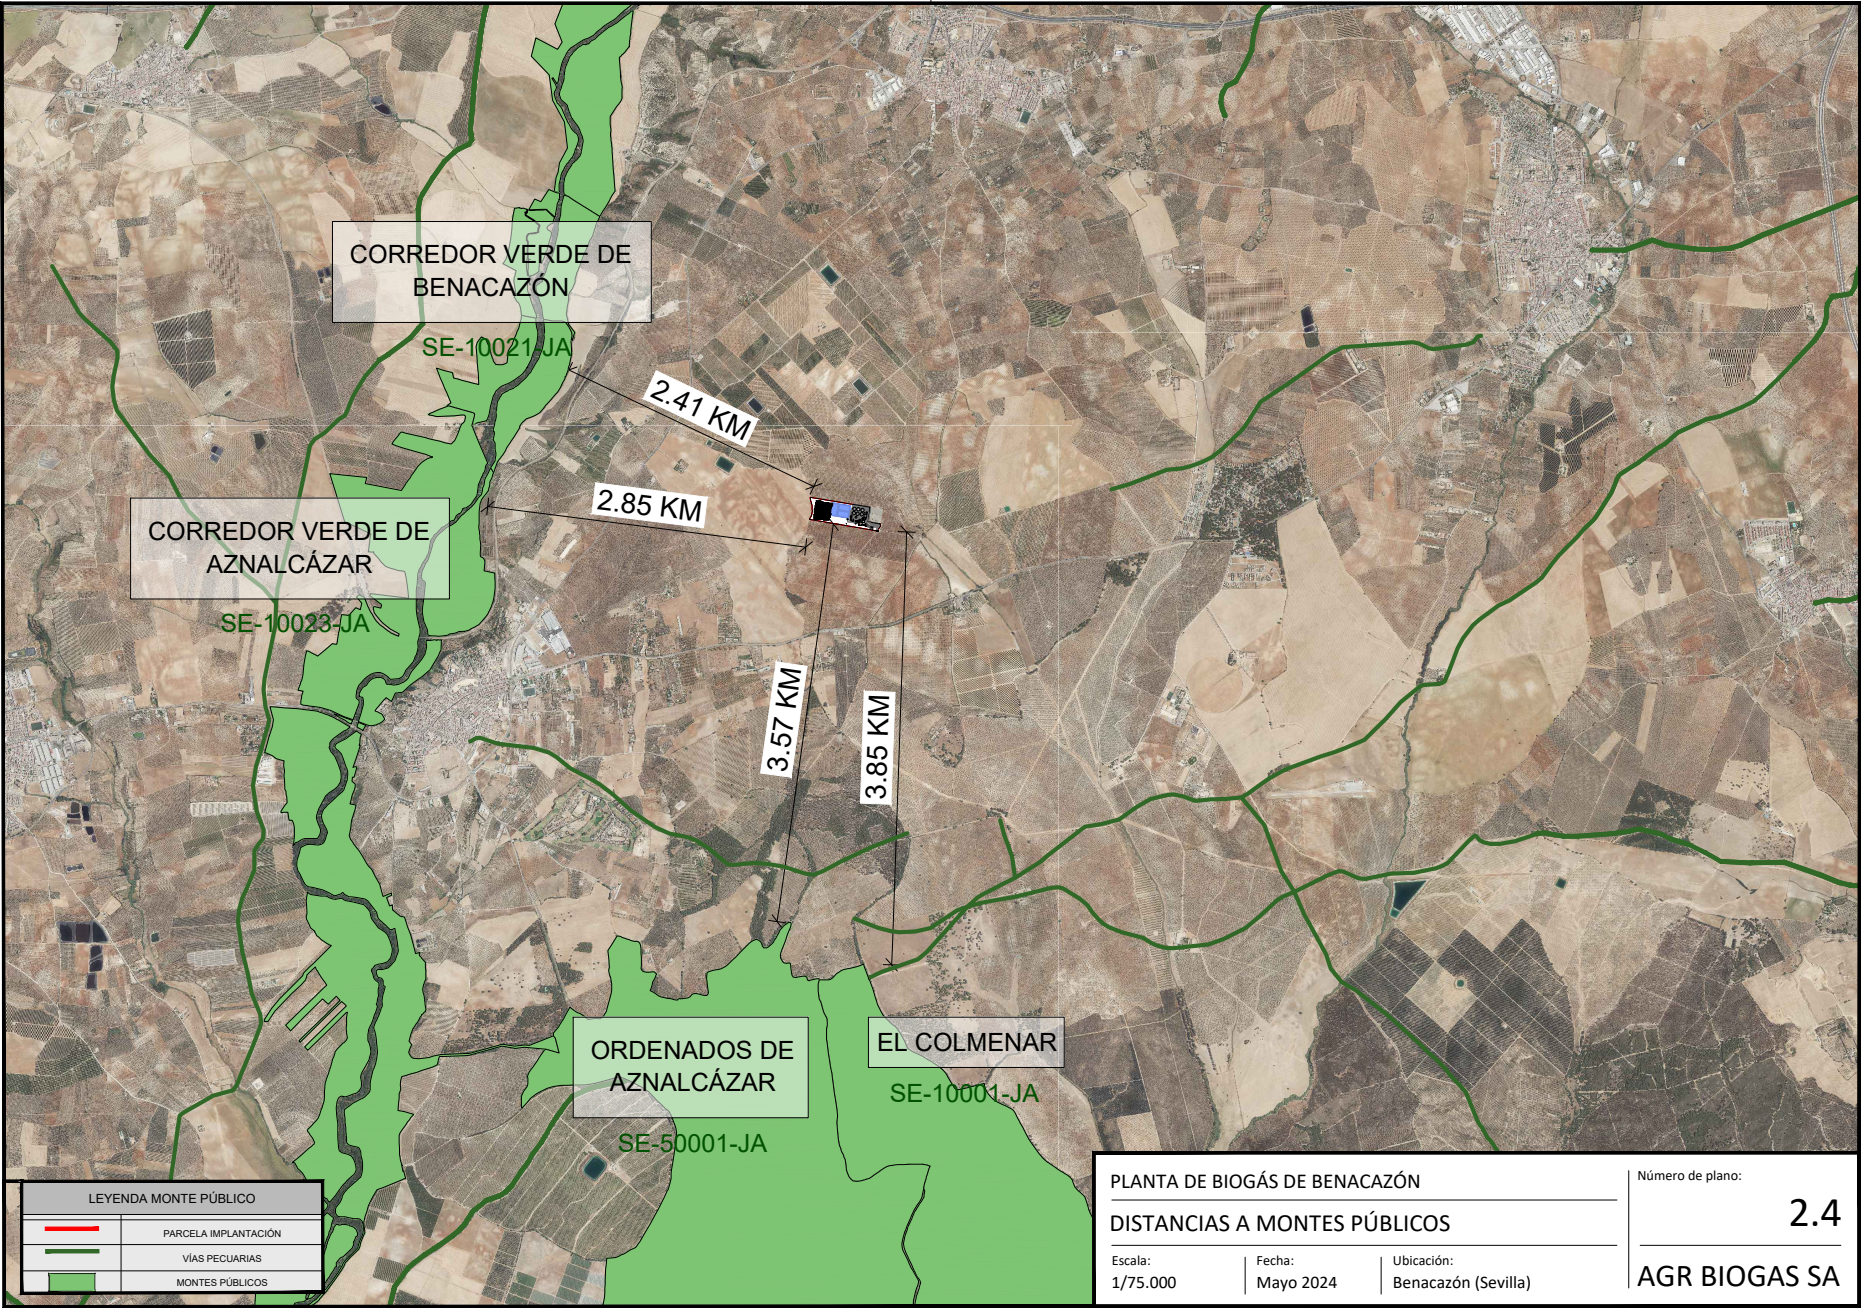


Puede verificar la integridad de este documento mediante la lectura del código QR adjunto o mediante el acceso a la dirección https://ws050.juntadeandalucia.es:443/verificarFirma/ indicando el código de VERIFICACIÓN			
FIRMADO POR	JESUS MARIA SANCHEZ GONZALEZ	25/03/2026	
VERIFICACIÓN	PEGVEQPMES3TS2CBVLCQC58YSKQQBX	PÁG. 5/17	

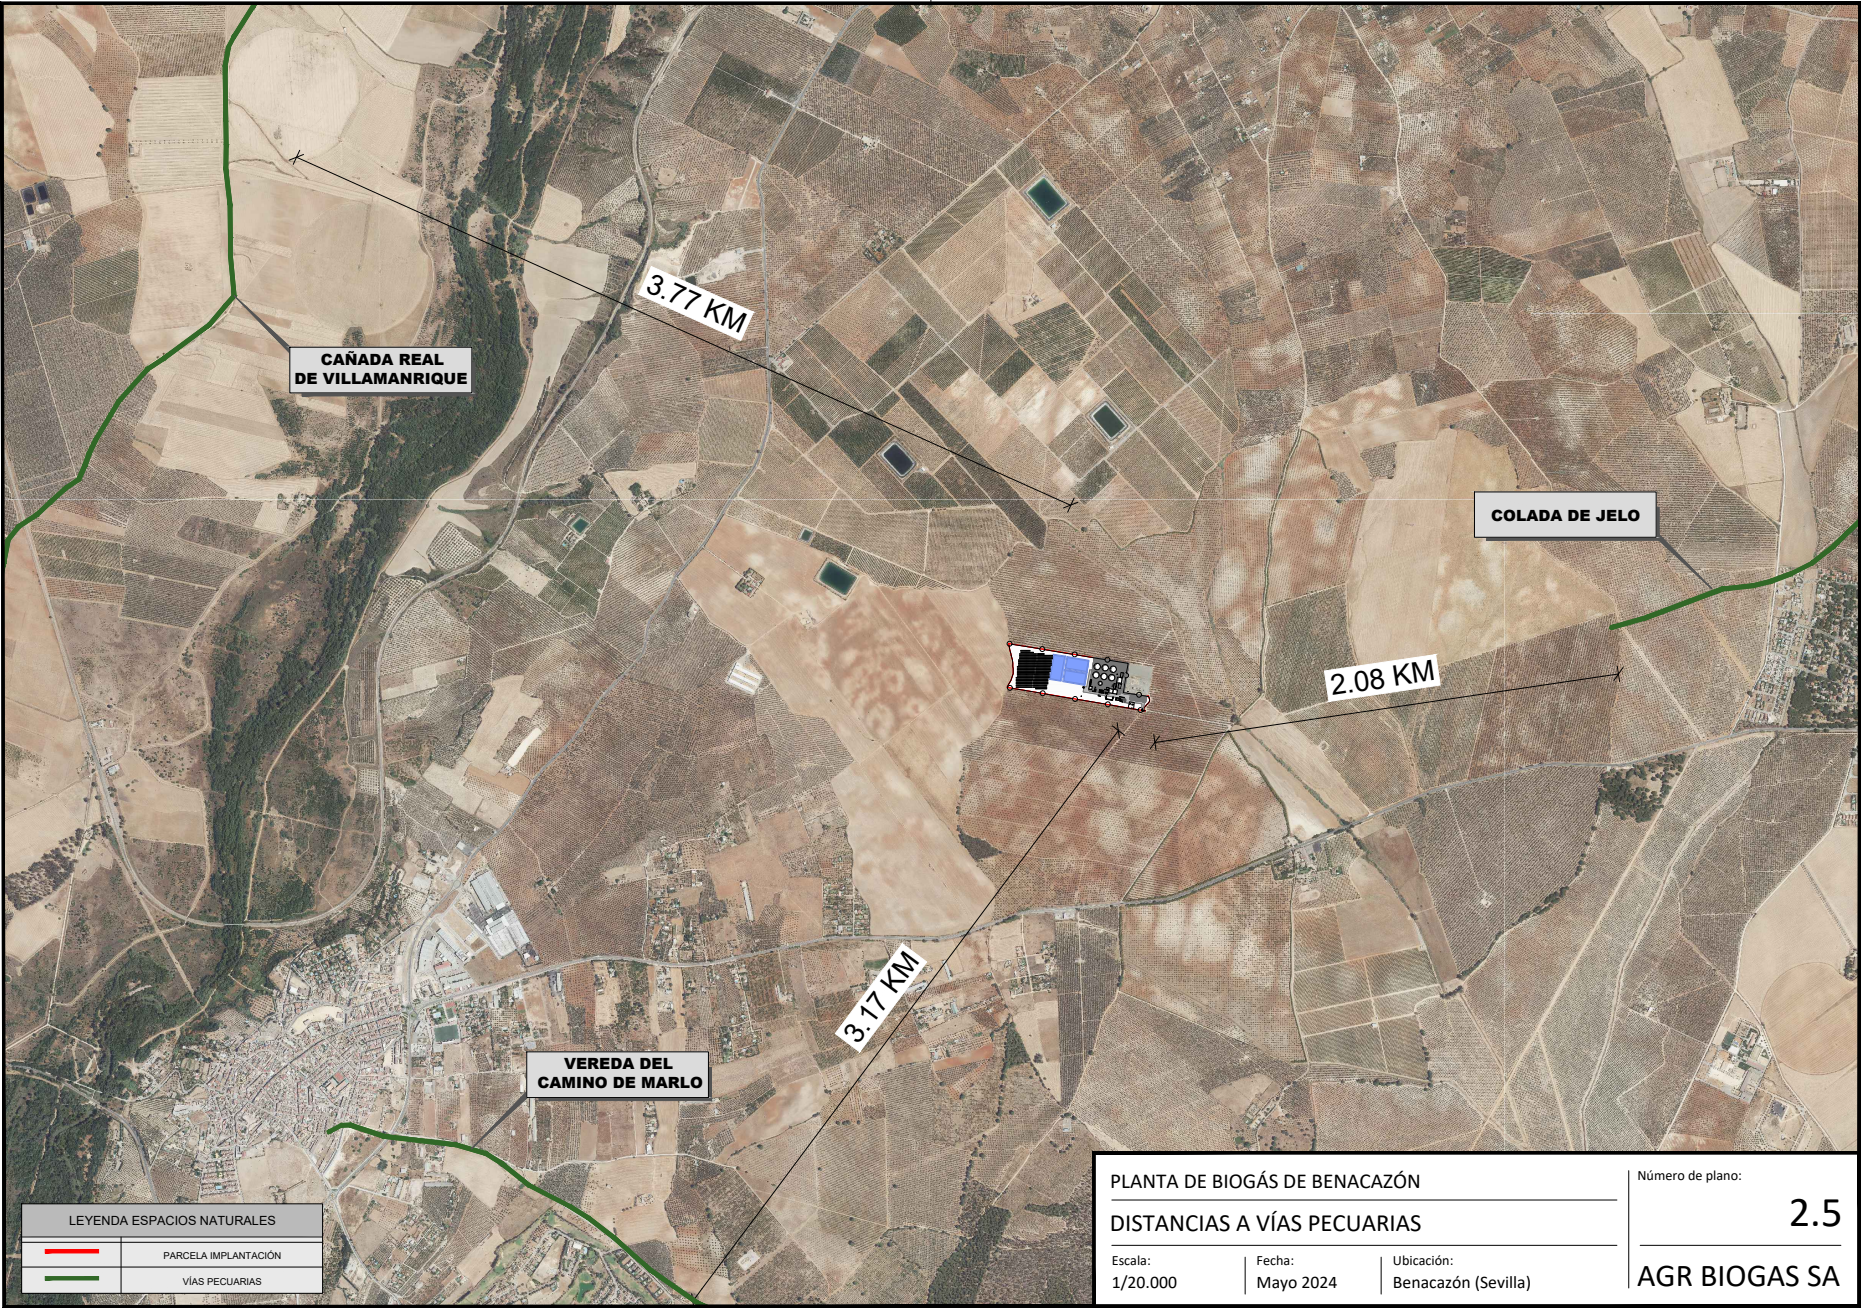

Puede verificar la integridad de este documento mediante la lectura del código QR adjunto o mediante el acceso a la dirección https://ws050.juntadeandalucia.es:443/verificarFirma/ indicando el código de VERIFICACIÓN			
FIRMADO POR	JESUS MARIA SANCHEZ GONZALEZ	25/03/2026	
VERIFICACIÓN	PEGVEQPMES3TS2CBVLCQC58YSKQQBX	PÁG. 6/17	

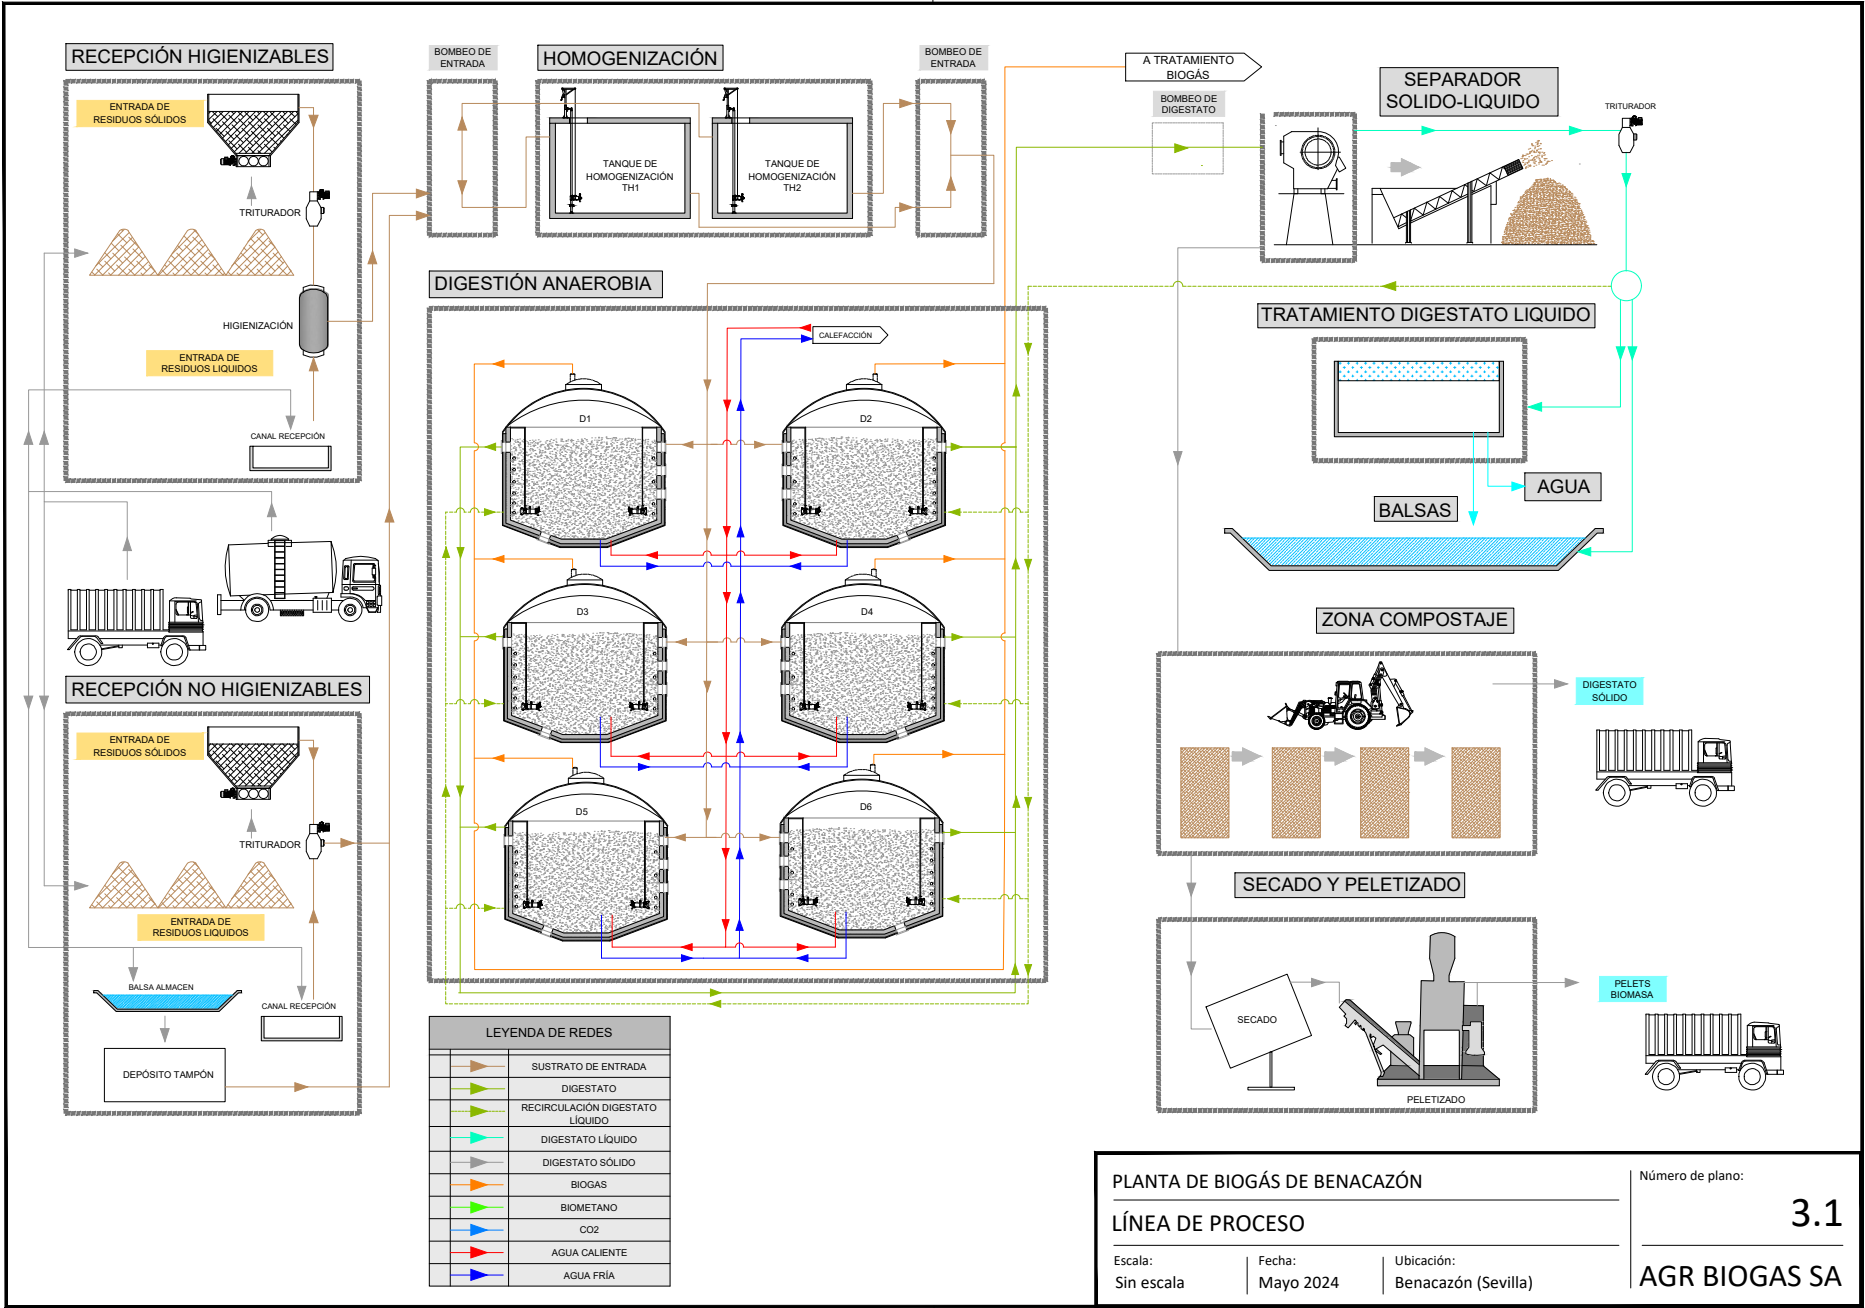

Puede verificar la integridad de este documento mediante la lectura del código QR adjunto o mediante el acceso a la dirección https://ws050.juntadeandalucia.es:443/verificarFirma/ indicando el código de VERIFICACIÓN			
FIRMADO POR	JESUS MARIA SANCHEZ GONZALEZ	25/03/2026	
VERIFICACIÓN	PEGVEQPMES3TS2CBVLCQC58YSKQQBX	PÁG. 7/17	

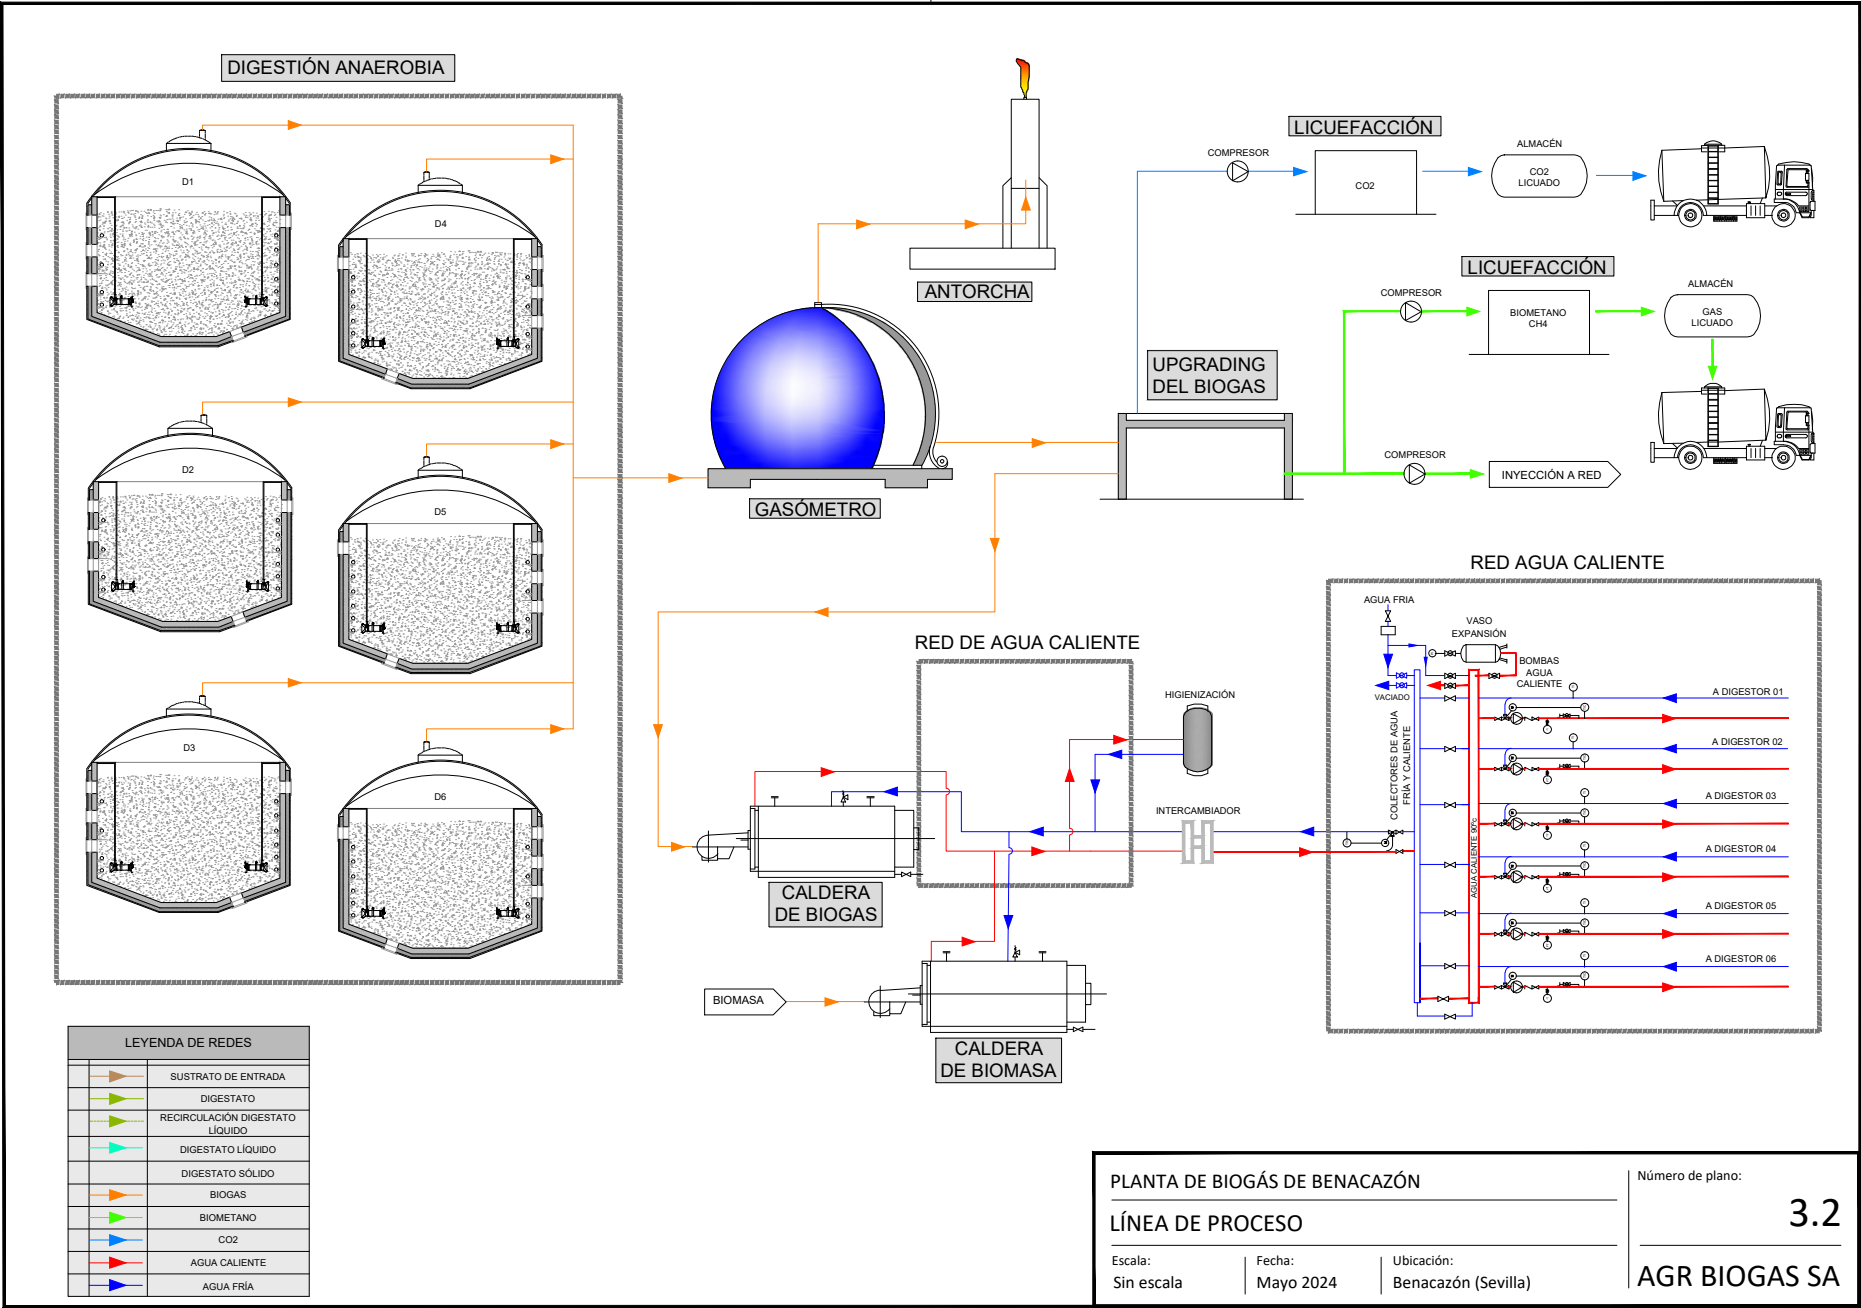

Puede verificar la integridad de este documento mediante la lectura del código QR adjunto o mediante el acceso a la dirección <https://ws050.juntadeandalucia.es:443/verificarFirma/> indicando el código de VERIFICACIÓN

FIRMADO POR

JESUS MARIA SANCHEZ GONZALEZ


25/03/2026

VERIFICACIÓN

PEGVEQPMES3TS2CBVLCQC58YSKQQBX

PÁG. 8/17



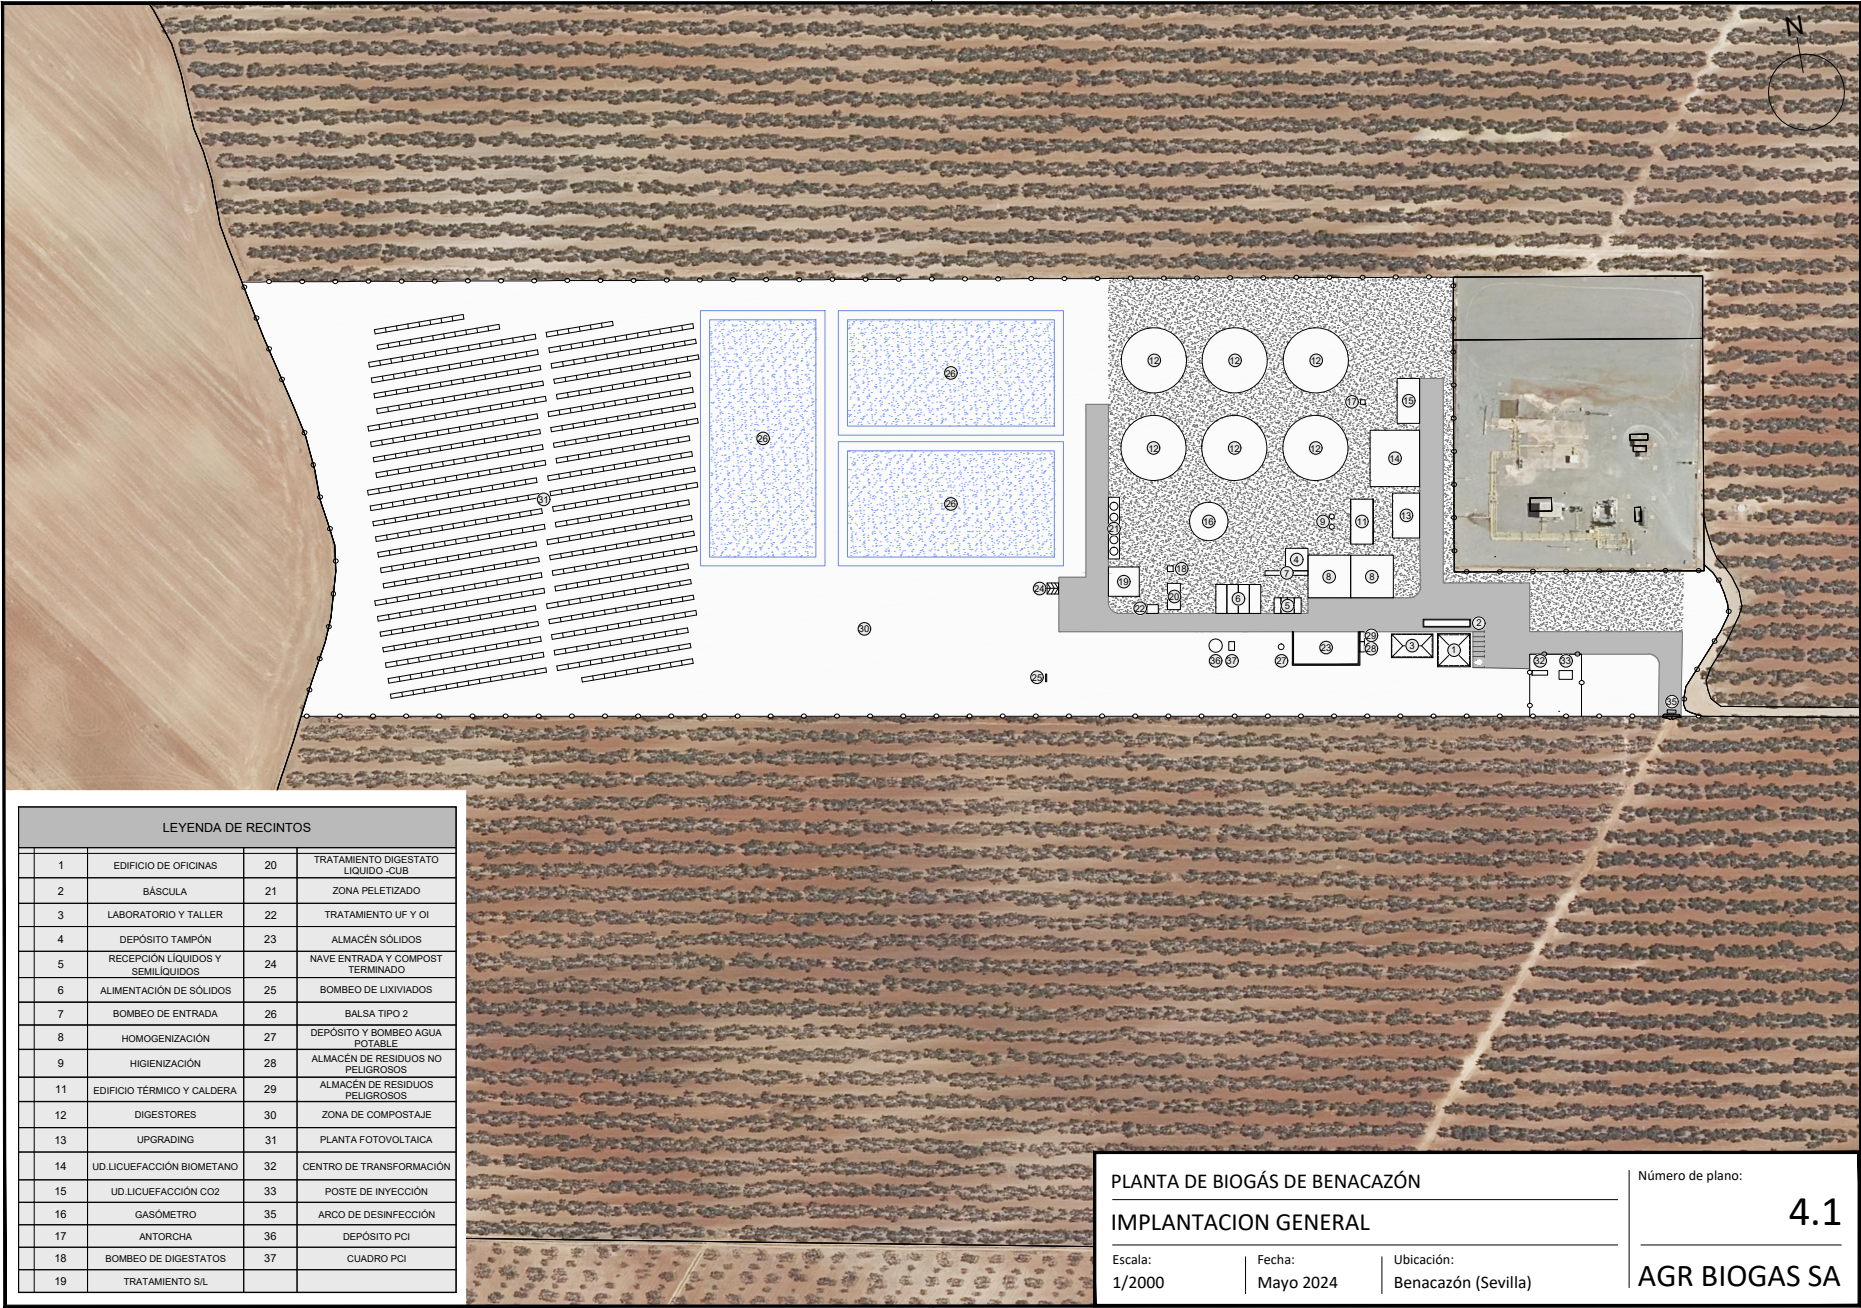

LEYENDA DE RECINTOS			
1	EDIFICIO DE OFICINAS	20	TRATAMIENTO DIGESTATO LÍQUIDO -CUB
2	BÁSCULA	21	ZONA PELETIZADO
3	LABORATORIO Y TALLER	22	TRATAMIENTO UF Y OI
4	DEPÓSITO TAMPÓN	23	ALMACÉN SÓLIDOS
5	RECEPCIÓN LÍQUIDOS Y SEMILÍQUIDOS	24	NAVE ENTRADA Y COMPOST TERMINADO
6	ALIMENTACIÓN DE SÓLIDOS	25	BOMBEO DE LIXIVIADOS
7	BOMBEO DE ENTRADA	26	BALSA TIPO 2
8	HOMOGENIZACIÓN	27	DEPÓSITO Y BOMBEO AGUA POTABLE
9	HIGIENIZACIÓN	28	ALMACÉN DE RESIDUOS NO PELIGROSOS
11	EDIFICIO TÉRMICO Y CALDERA	29	ALMACÉN DE RESIDUOS PELIGROSOS
12	DIGESTORES	30	ZONA DE COMPOSTAJE
13	UPGRADING	31	PLANTA FOTOVOLTAICA
14	UD.LIQUEFACCIÓN BIOMETANO	32	CENTRO DE TRANSFORMACIÓN
15	UD.LIQUEFACCIÓN CO2	33	POSTE DE INYECCIÓN
16	GASOMETRO	35	ARCO DE DESINFECCIÓN
17	ANTORCHA	36	DEPÓSITO PCI
18	BOMBEO DE DIGESTATOS	37	CUADRO PCI
19	TRATAMIENTO S/L		

PLANTA DE BIOGÁS DE BENACAZÓN

IMPLANTACION GENERAL

Escala:
1/2000

Fecha:
Mayo 2024

Ubicación:
Benacazón (Sevilla)

Número de plano:

4.1

AGR BIOGAS SA

Puede verificar la integridad de este documento mediante la lectura del código QR adjunto o mediante el acceso a la dirección <https://ws050.juntadeandalucia.es:443/verificarFirma/> indicando el código de VERIFICACIÓN

FIRMADO POR

JESUS MARIA SANCHEZ GONZALEZ


25/03/2026


VERIFICACIÓN

PEGVEQPMES3TS2CBVLCQC58YSKQQBX



PÁG. 9/17



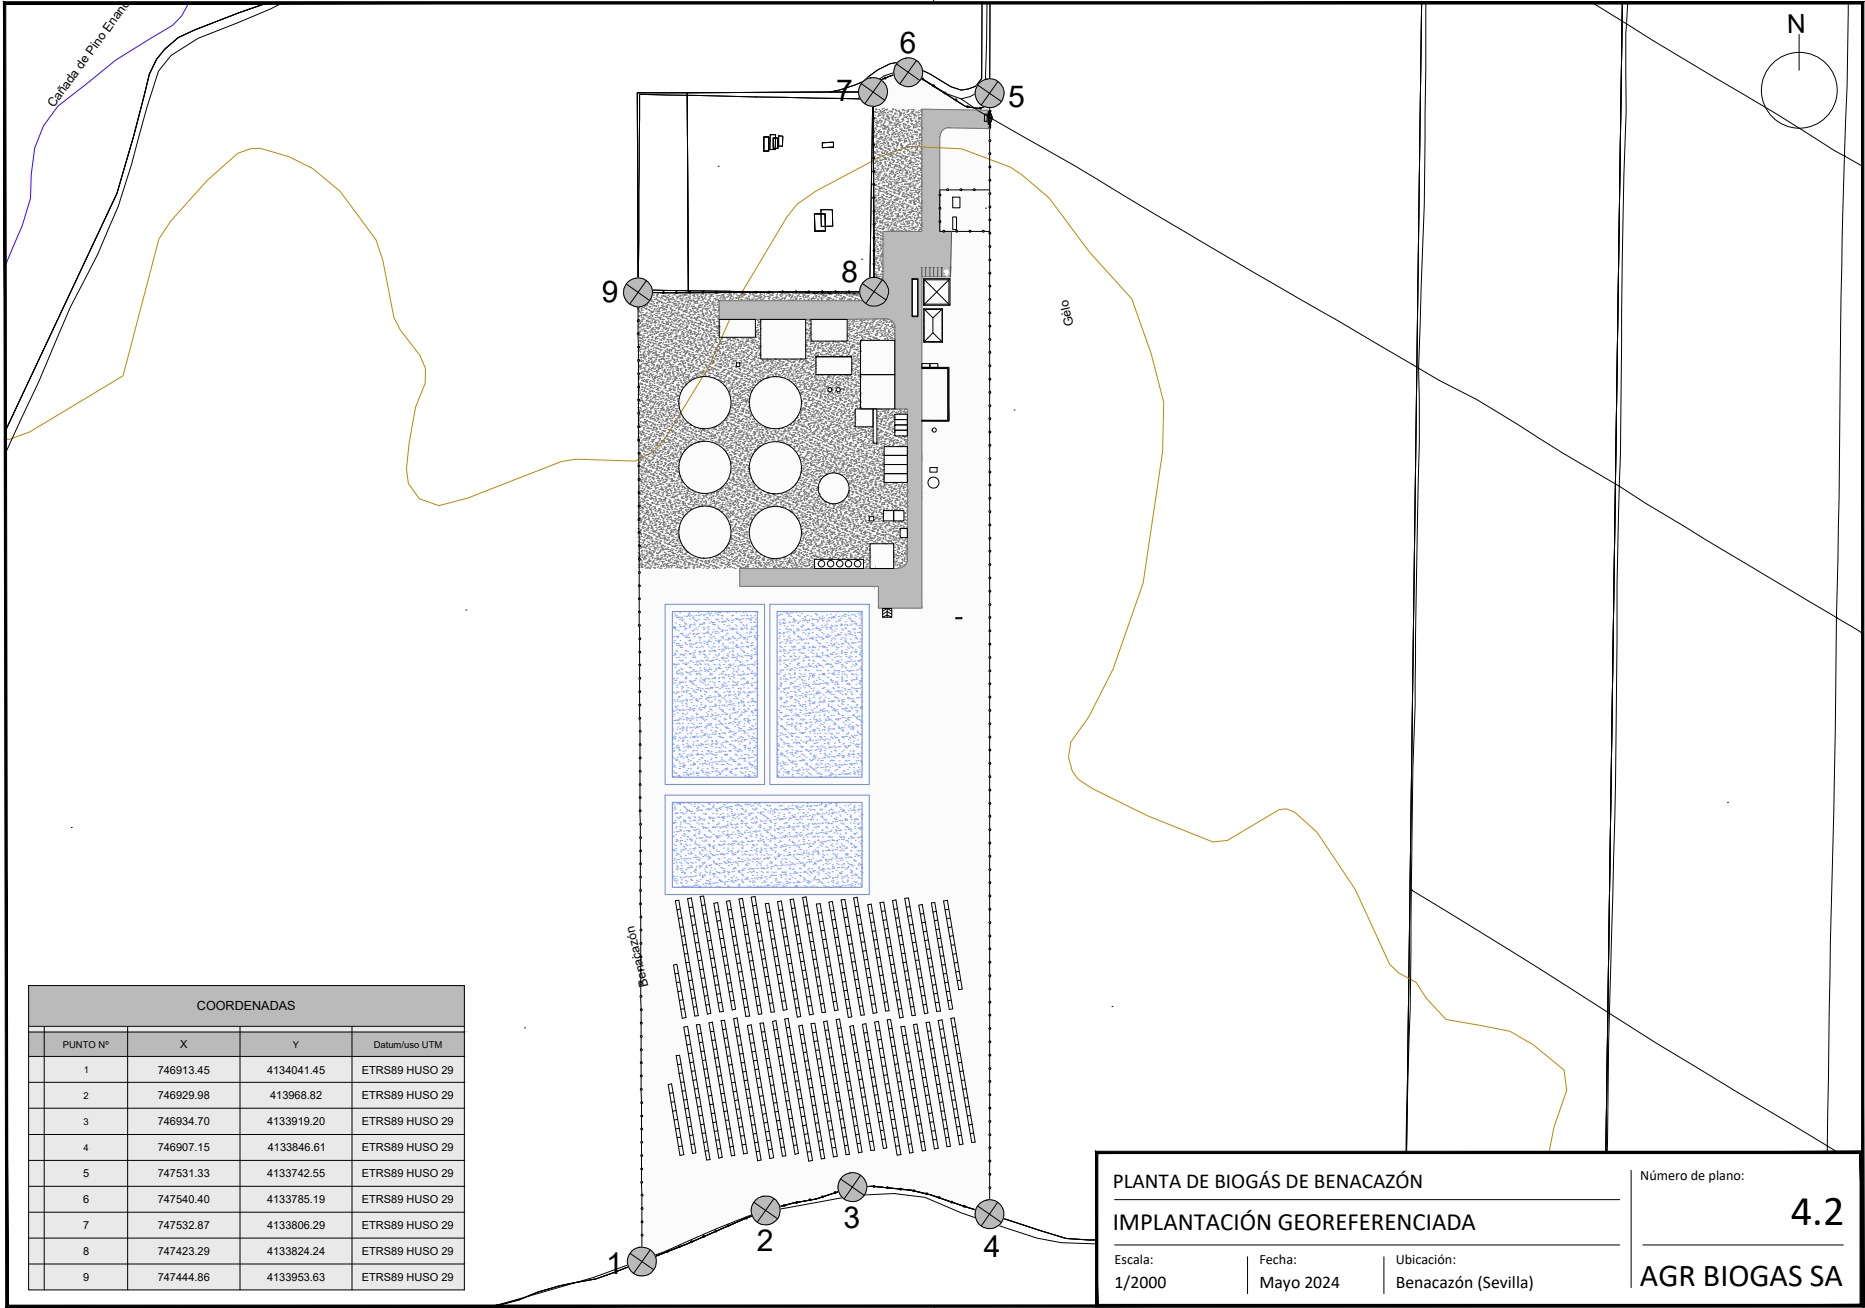

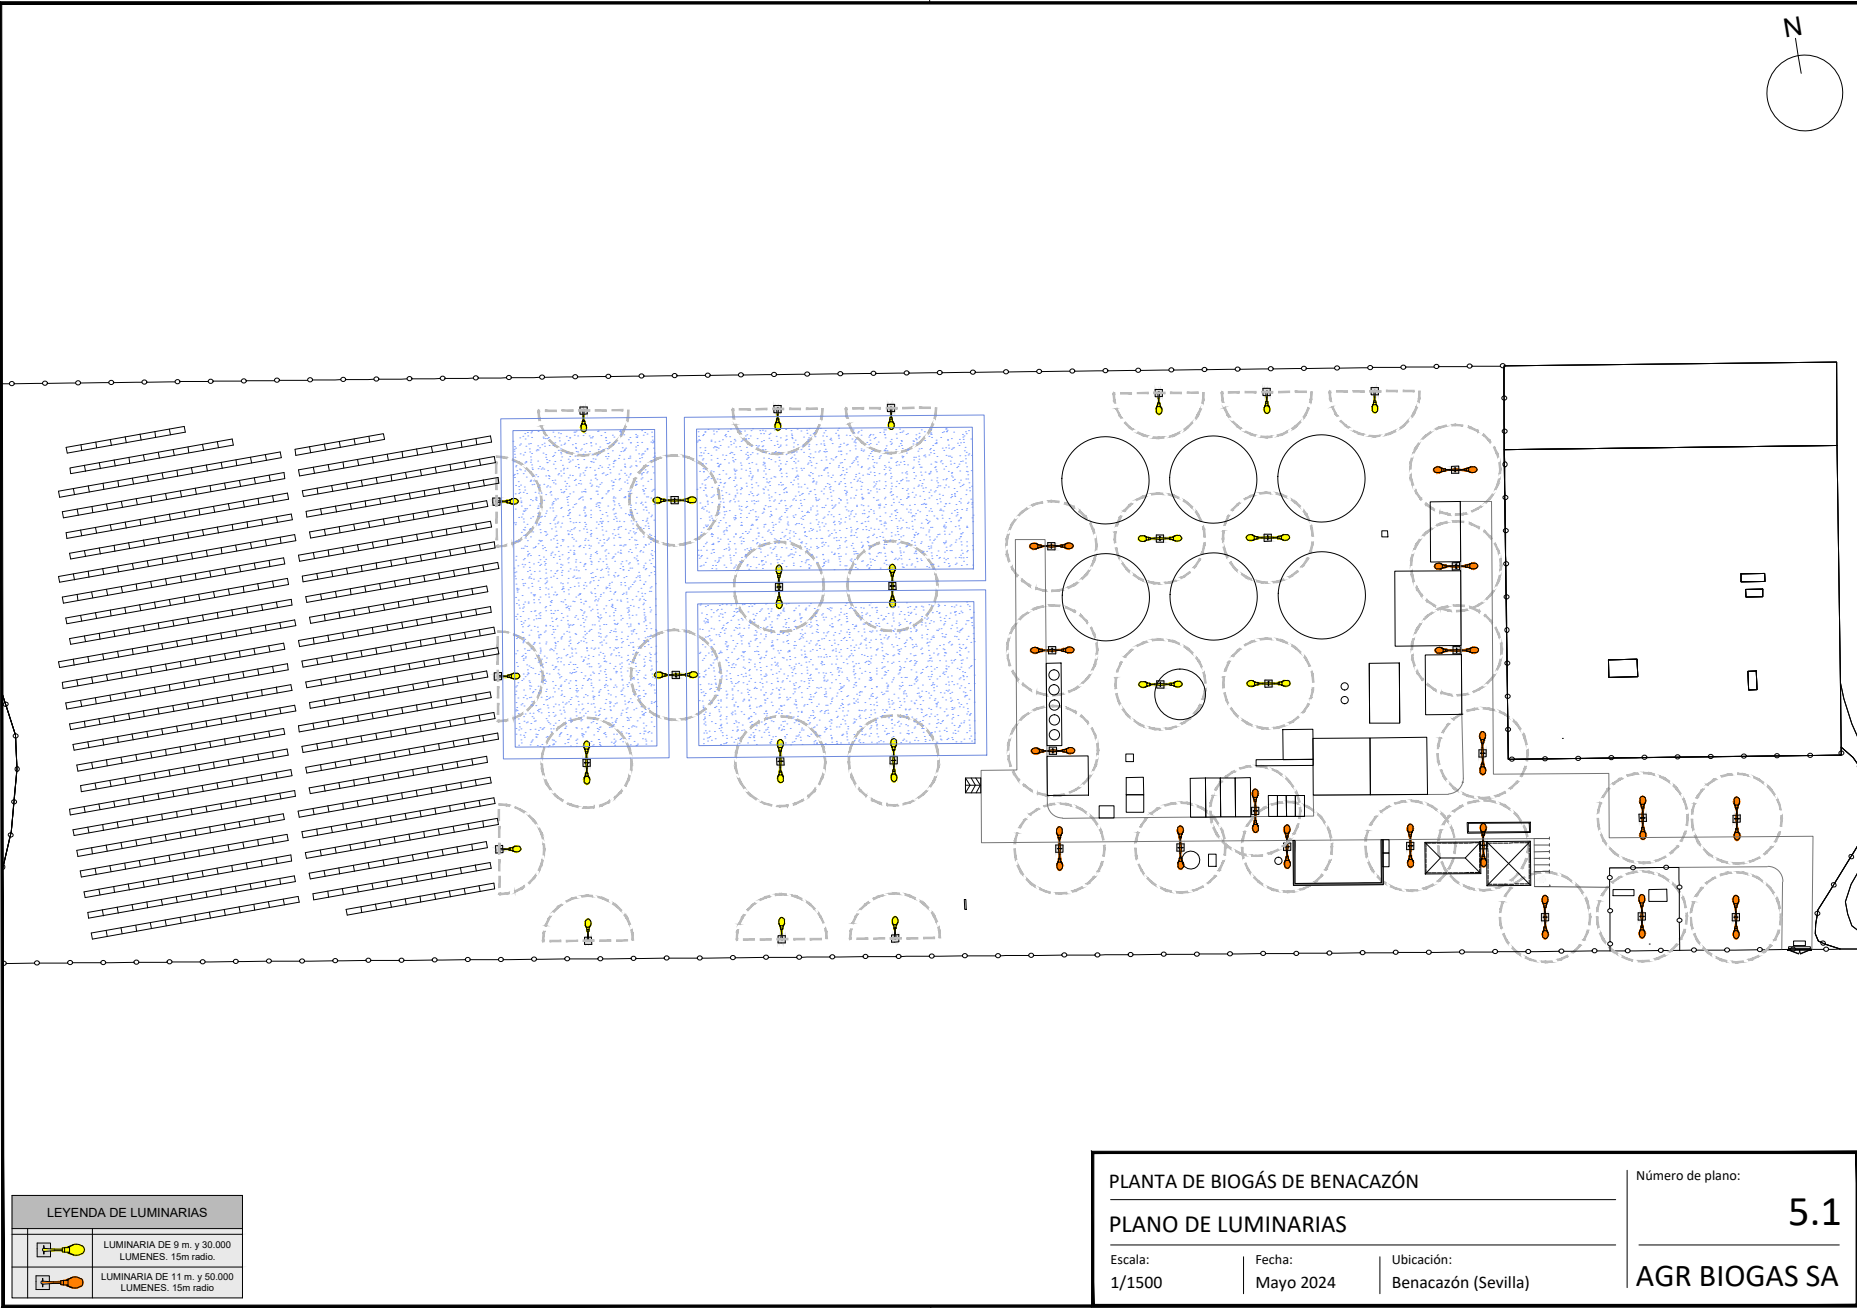


Puede verificar la integridad de este documento mediante la lectura del código QR adjunto o mediante el acceso a la dirección https://ws050.juntadeandalucia.es:443/verificarFirma/ indicando el código de VERIFICACIÓN			
FIRMADO POR	JESUS MARIA SANCHEZ GONZALEZ	25/03/2026	
VERIFICACIÓN	PEGVEQPMES3TS2CBVLCQC58YSKQQBX	PÁG. 11/17	

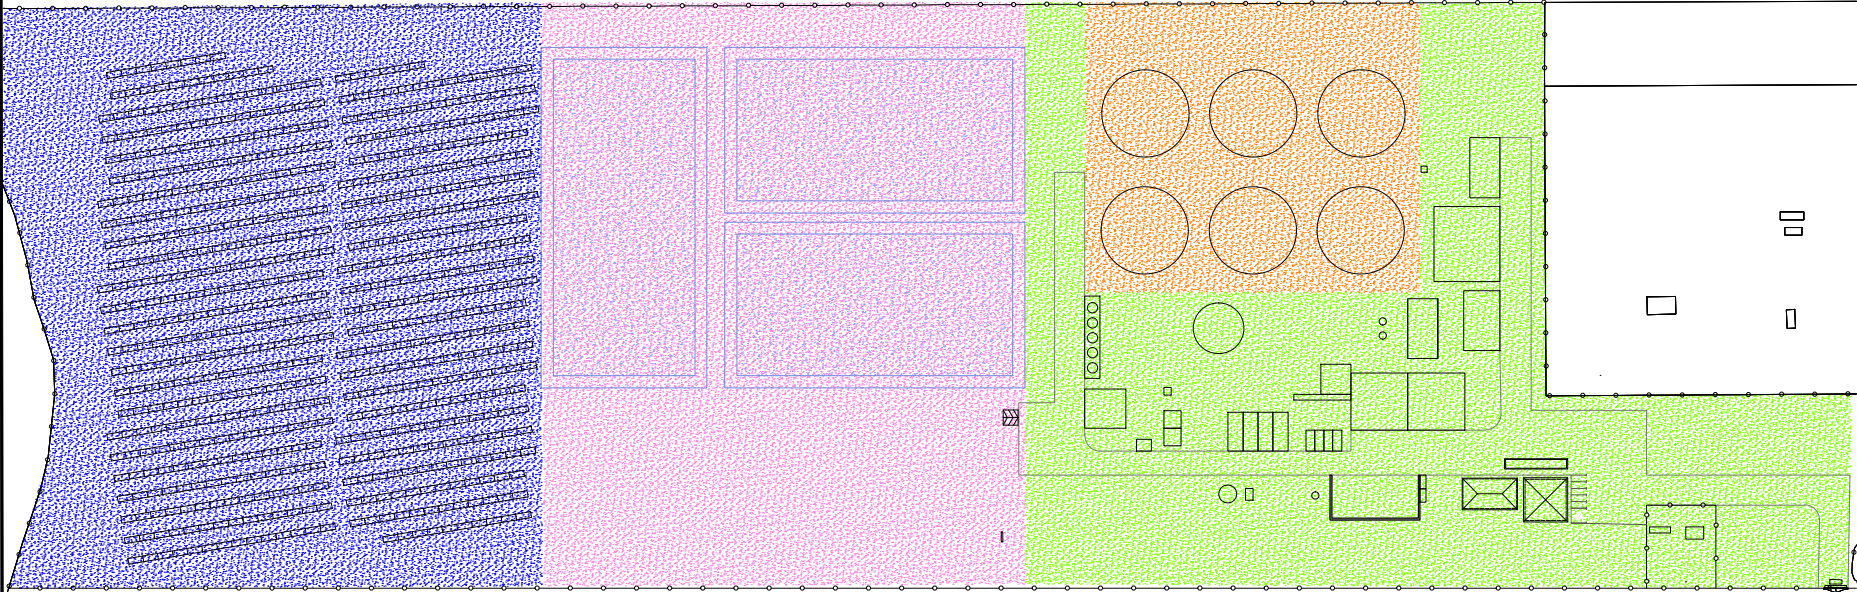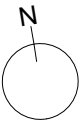

LEYENDA DE ILUMINACIÓN	
	25 LUX
	50 LUX
	100 LUX
	200 LUX
	300 LUX

PLANTA DE BIOGÁS DE BENACAZÓN			Número de plano:
PLANO DE ILUMINACIÓN			5.2
Escala: 1/2000	Fecha: Mayo 2024	Ubicación: Benacazón (Sevilla)	AGR BIOGAS SA

Puede verificar la integridad de este documento mediante la lectura del código QR adjunto o mediante el acceso a la dirección https://ws050.juntadeandalucia.es:443/verificarFirma/ indicando el código de VERIFICACIÓN			
FIRMADO POR	JESUS MARIA SANCHEZ GONZALEZ	25/03/2026	
VERIFICACIÓN	PEGVEQPMES3TS2CBVLCQC58YSKQQBX	PÁG. 12/17	

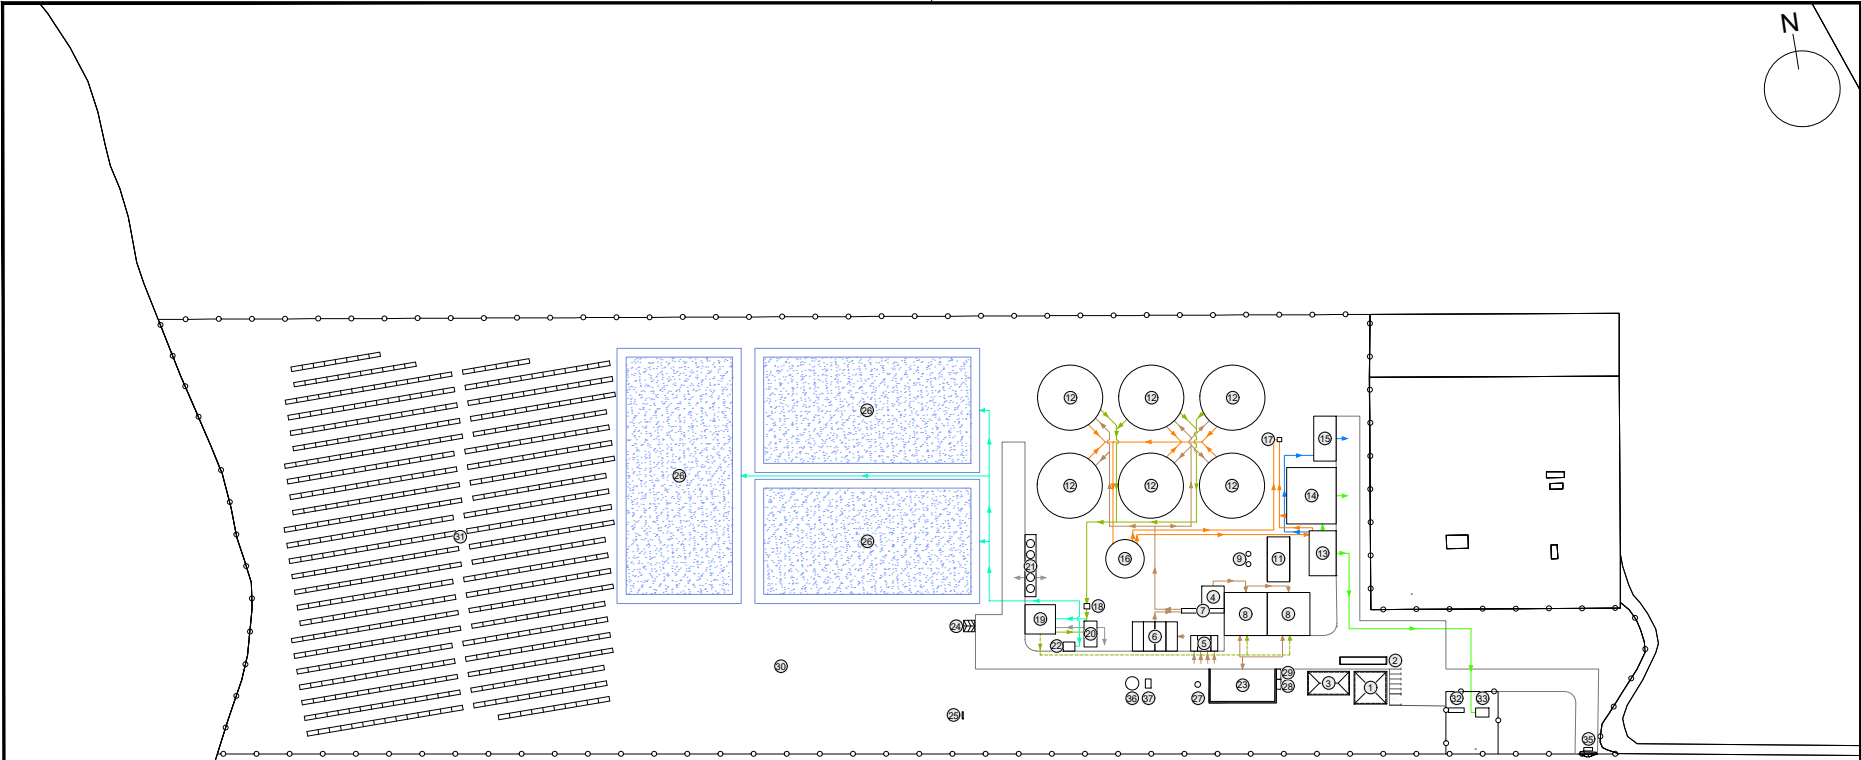

LEYENDA DE RECINTOS			
1	EDIFICIO DE OFICINAS	20	TRATAMIENTO DIGESTATO LÍQUIDO -CUB
2	BÁSCULA	21	ZONA PELETIZADO
3	LABORATORIO Y TALLER	22	TRATAMIENTO UF Y OI
4	DEPÓSITO TAMPÓN	23	ALMACÉN SÓLIDOS
5	RECEPCIÓN LÍQUIDOS Y SEMILÍQUIDOS	24	NAVE ENTRADA Y COMPOST TERMINADO
6	ALIMENTACIÓN DE SÓLIDOS	25	BOMBEO DE LIXIVIADOS
7	BOMBEO DE ENTRADA	26	BALSA TIPO 2
8	HOMOGENIZACIÓN	27	DEPÓSITO Y BOMBEO AGUA POTABLE
9	HIGIENIZACIÓN	28	ALMACÉN DE RESIDUOS NO PELIGROSOS
11	EDIFICIO TÉRMICO Y CALDERA	29	ALMACÉN DE RESIDUOS PELIGROSOS
12	DIGESTORES	30	ZONA DE COMPOSTAJE
13	UPGRADING	31	PLANTA FOTOVOLTAICA
14	UD LÍQUEFACCIÓN BIOMETANO	32	CENTRO DE TRANSFORMACIÓN
15	UD LÍQUEFACCIÓN CO2	33	POSTE DE INYECCIÓN
16	GASÓMETRO	35	ARCO DE DESINFECCIÓN
17	ANTORCHA	36	DEPÓSITO PCI
18	BOMBEO DE DIGESTATOS	37	CUADRO PCI
19	TRATAMIENTO SIL		

LEYENDA DE REDES	
	SUSTRATO DE ENTRADA
	DIGESTATO
	RECIRCULACIÓN DIGESTATO LÍQUIDO
	DIGESTATO LÍQUIDO
	DIGESTATO SÓLIDO
	BIOGAS
	BIOMETANO
	CO2
	AGUA CALIENTE
	AGUA FRÍA

PLANTA DE BIOGÁS DE BENACAZÓN

REDES GENERALES

Escala:
1/2000

Fecha:
Mayo 2024

Ubicación:
Benacazón (Sevilla)

Número de plano:

6.1

AGR BIOGAS SA

Puede verificar la integridad de este documento mediante la lectura del código QR adjunto o mediante el acceso a la dirección <https://ws050.juntadeandalucia.es:443/verificarFirma/> indicando el código de VERIFICACIÓN

FIRMADO POR

JESUS MARIA SANCHEZ GONZALEZ


25/03/2026


VERIFICACIÓN

PEGVEQPMES3TS2CBVLCQC58YSKQQBX


PÁG. 13/17




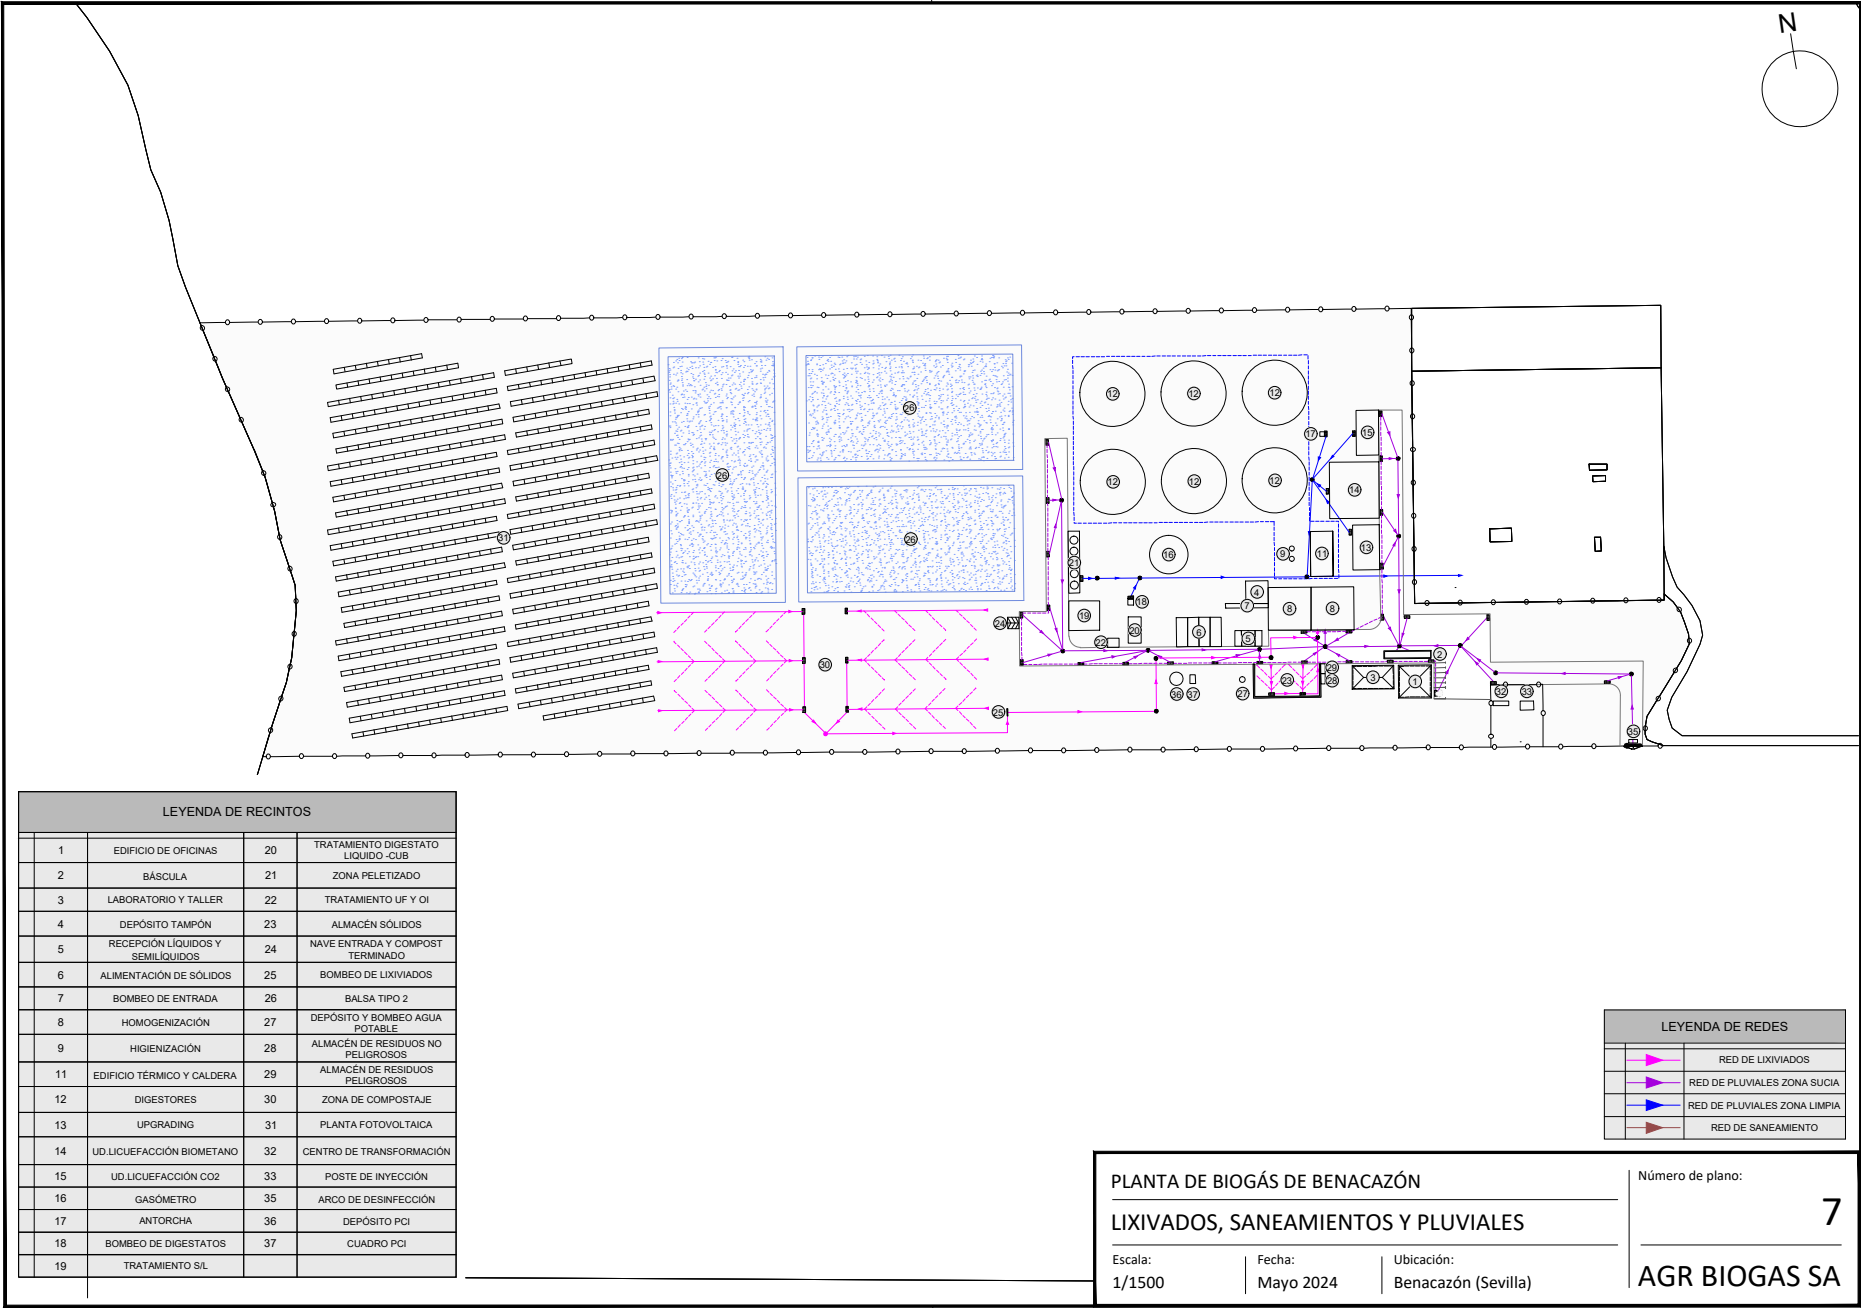

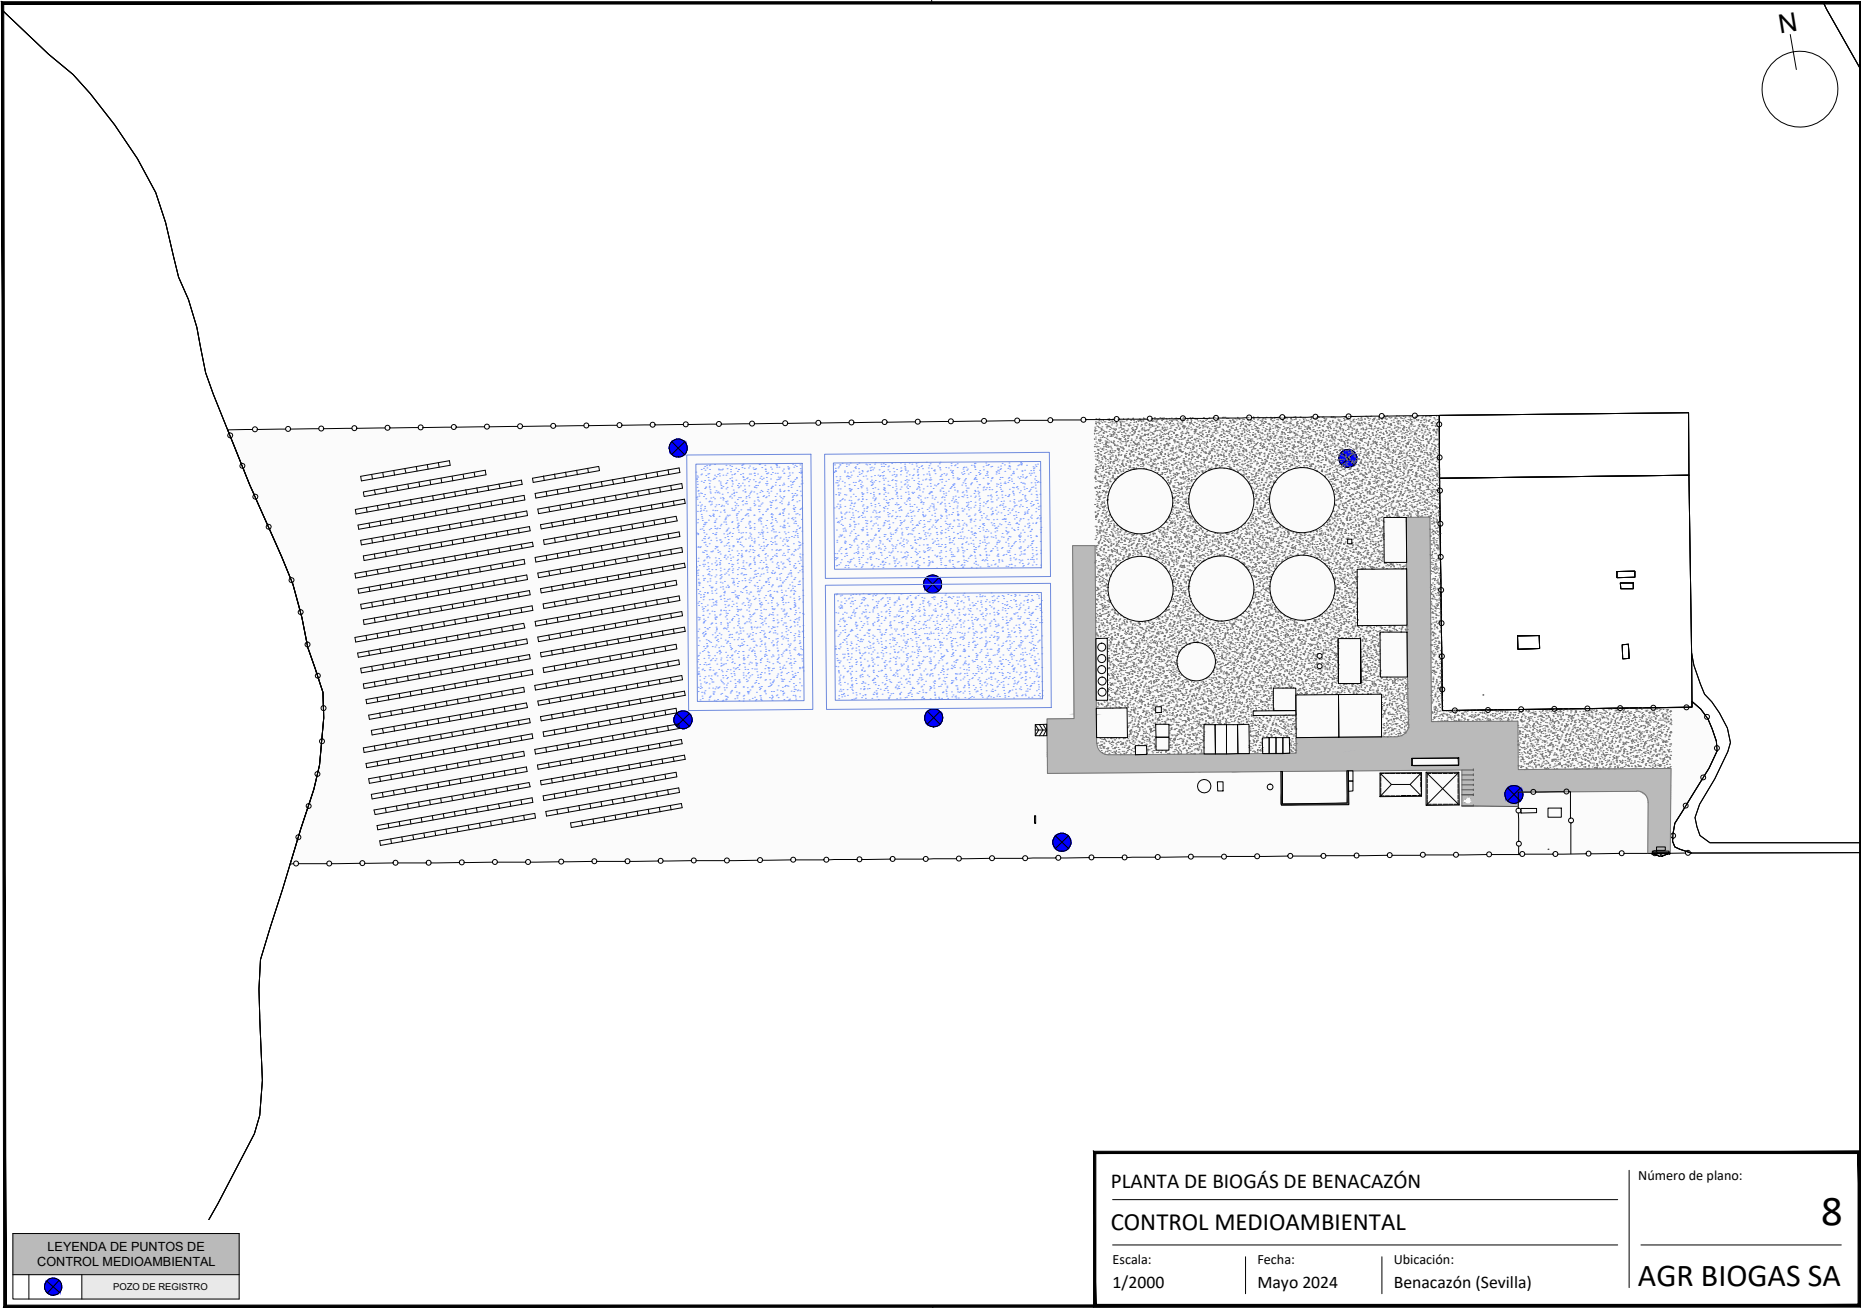

Puede verificar la integridad de este documento mediante la lectura del código QR adjunto o mediante el acceso a la dirección https://ws050.juntadeandalucia.es:443/verificarFirma/ indicando el código de VERIFICACIÓN			
FIRMADO POR	JESUS MARIA SANCHEZ GONZALEZ	25/03/2026	
VERIFICACIÓN	PEGVEQPMES3TS2CBVLCQC58YSKQBX	PÁG. 15/17	

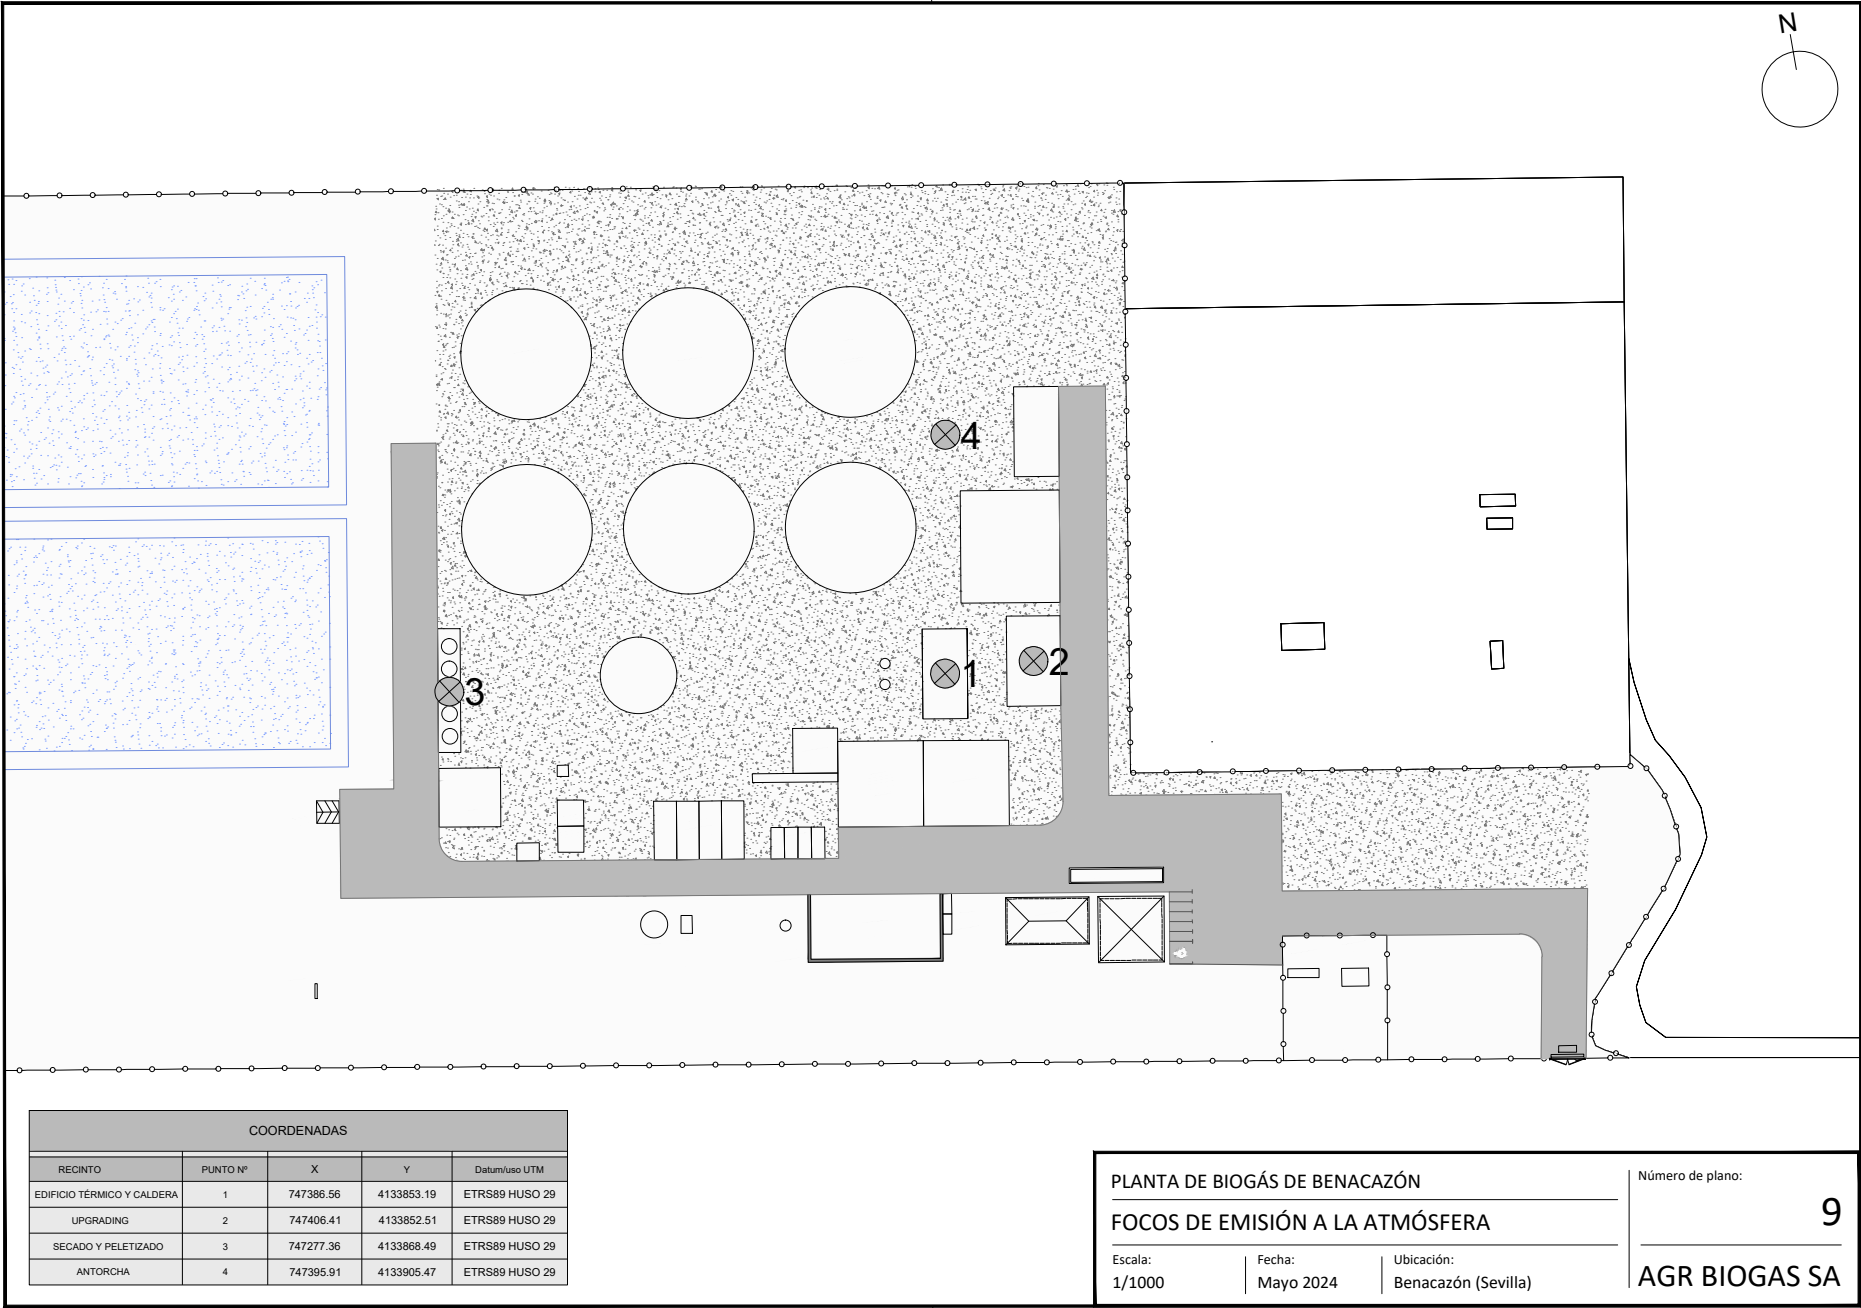

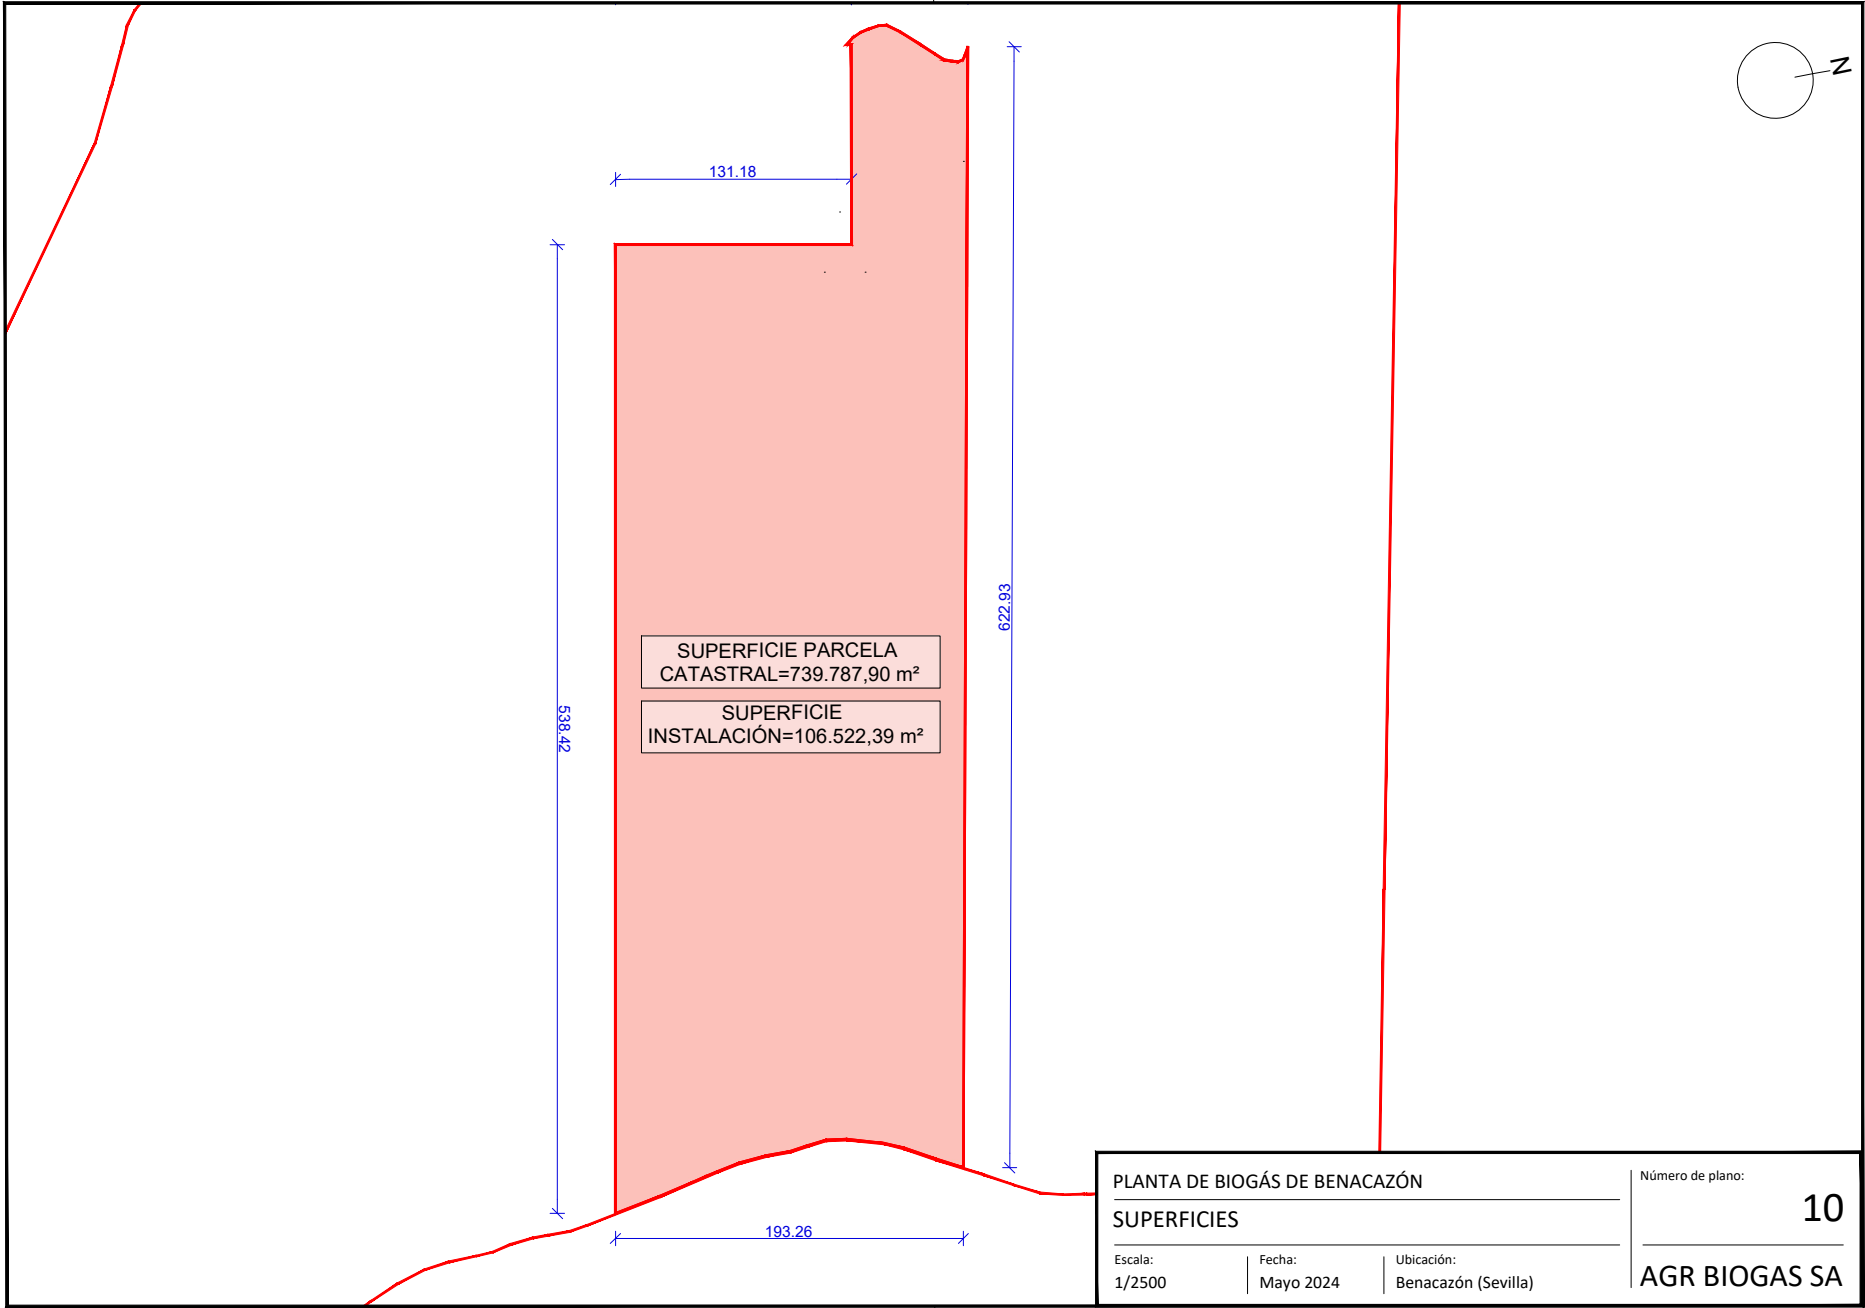

Puede verificar la integridad de este documento mediante la lectura del código QR adjunto o mediante el acceso a la dirección https://ws050.juntadeandalucia.es:443/verificarFirma/ indicando el código de VERIFICACIÓN				
FIRMADO POR	JESUS MARIA SANCHEZ GONZALEZ		25/03/2026	
VERIFICACIÓN	PEGVEQPMES3TS2CBVLCQC58YSKQQBX		PÁG. 17/17	